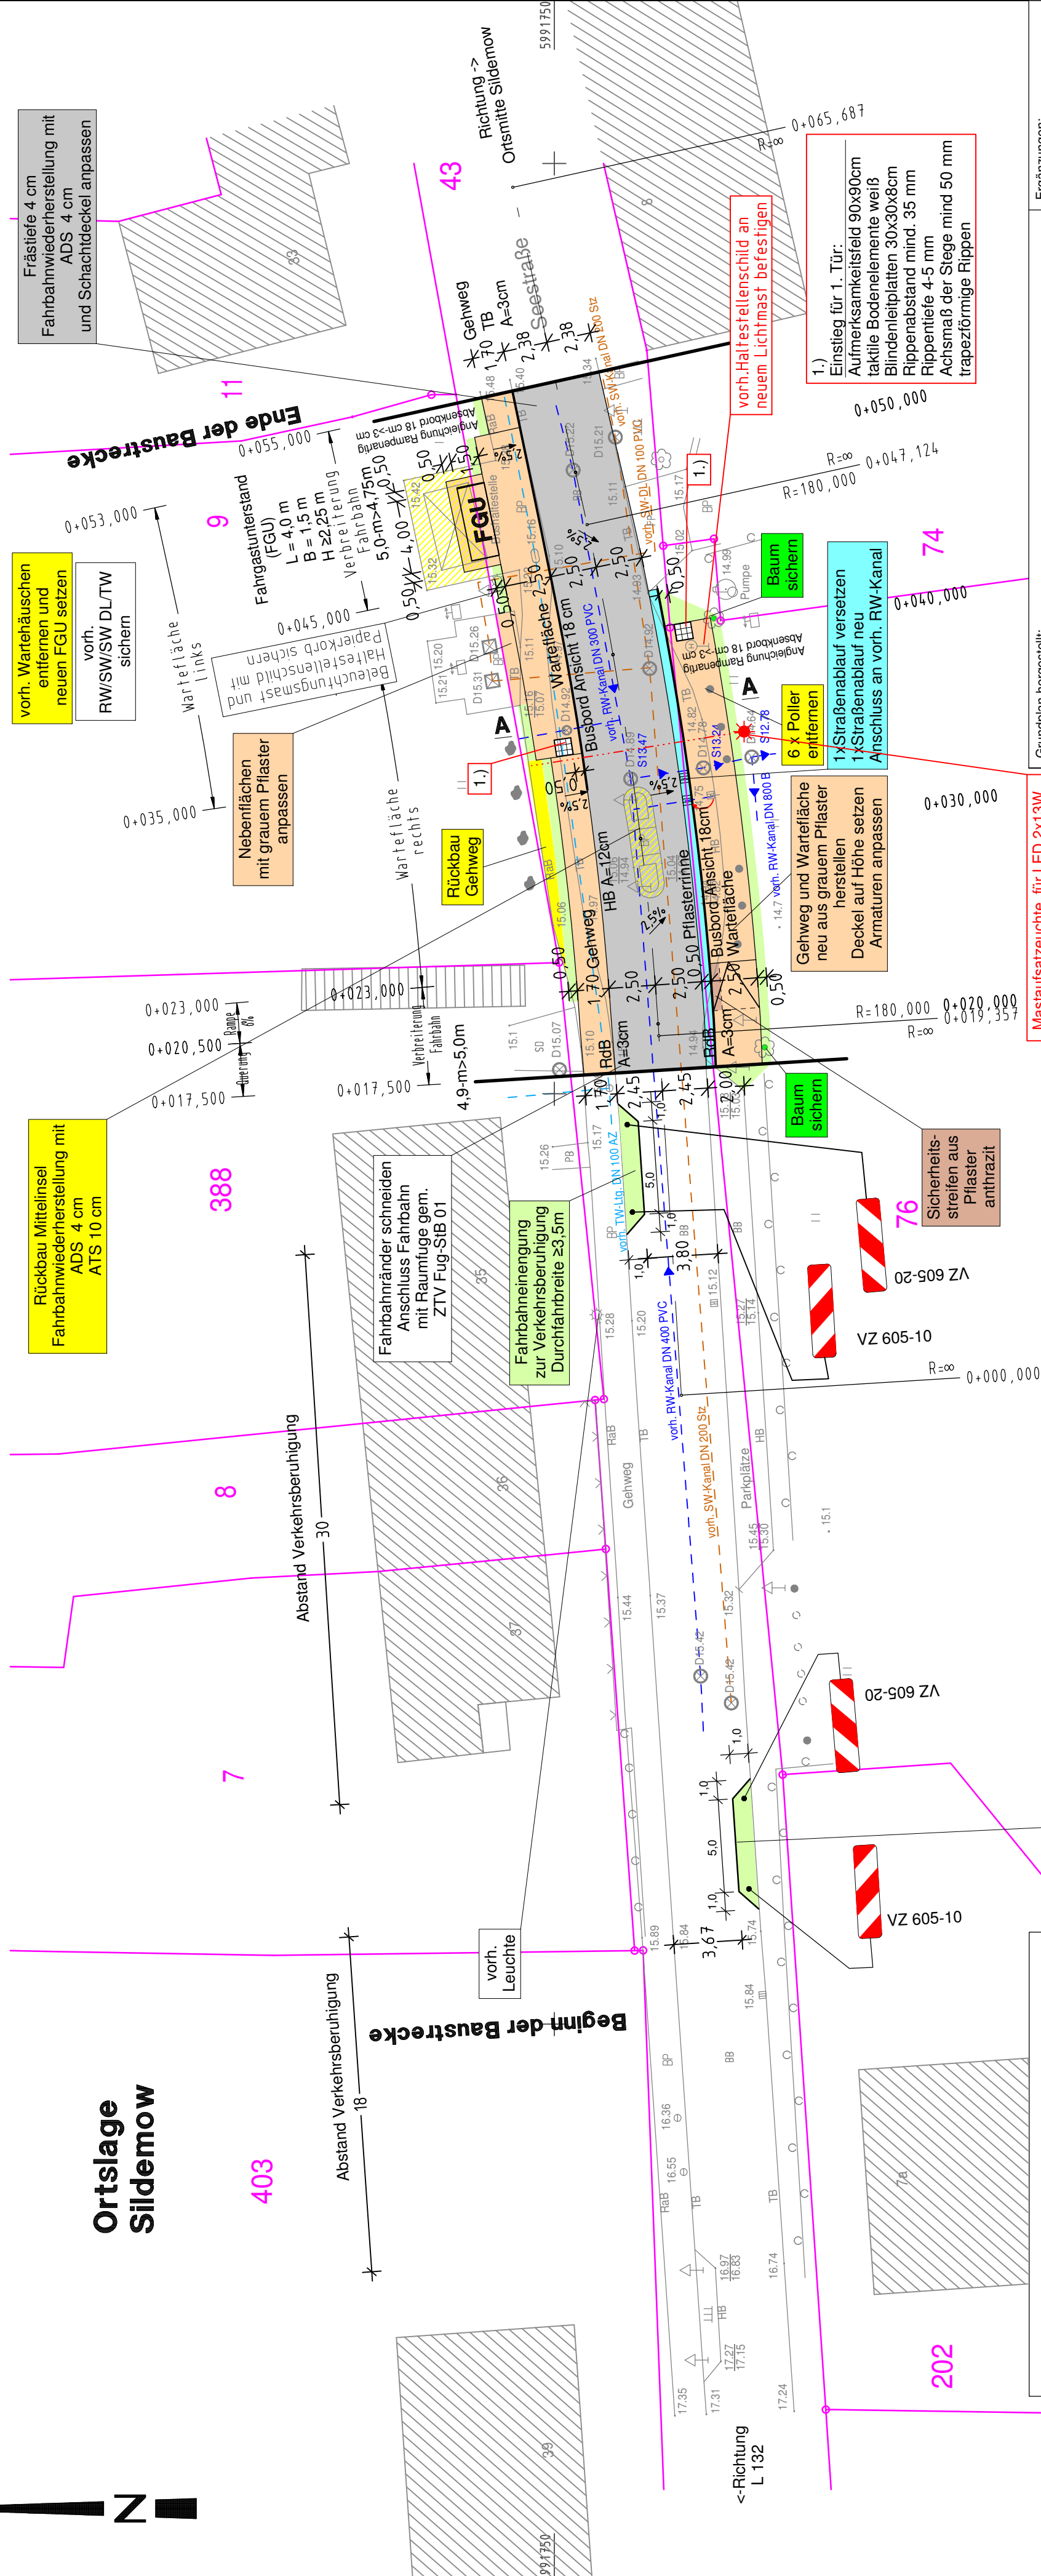


[illegible]

Nr.	Art der Änderung	Datum	Zeichen	

Entwurfsplanung

Auftraggeber: Amt Warnow West Gemeinde Papendorf Sildemow		Unterlage / Blatt-Nr.: 5 / 1 Lageplan
Seestraße /		Maßstab: 1:250

Gemeinde Papendorf
OT Sildemow - Bushaltestellen

aufgestellt:	den
--------------	-----

--	--