


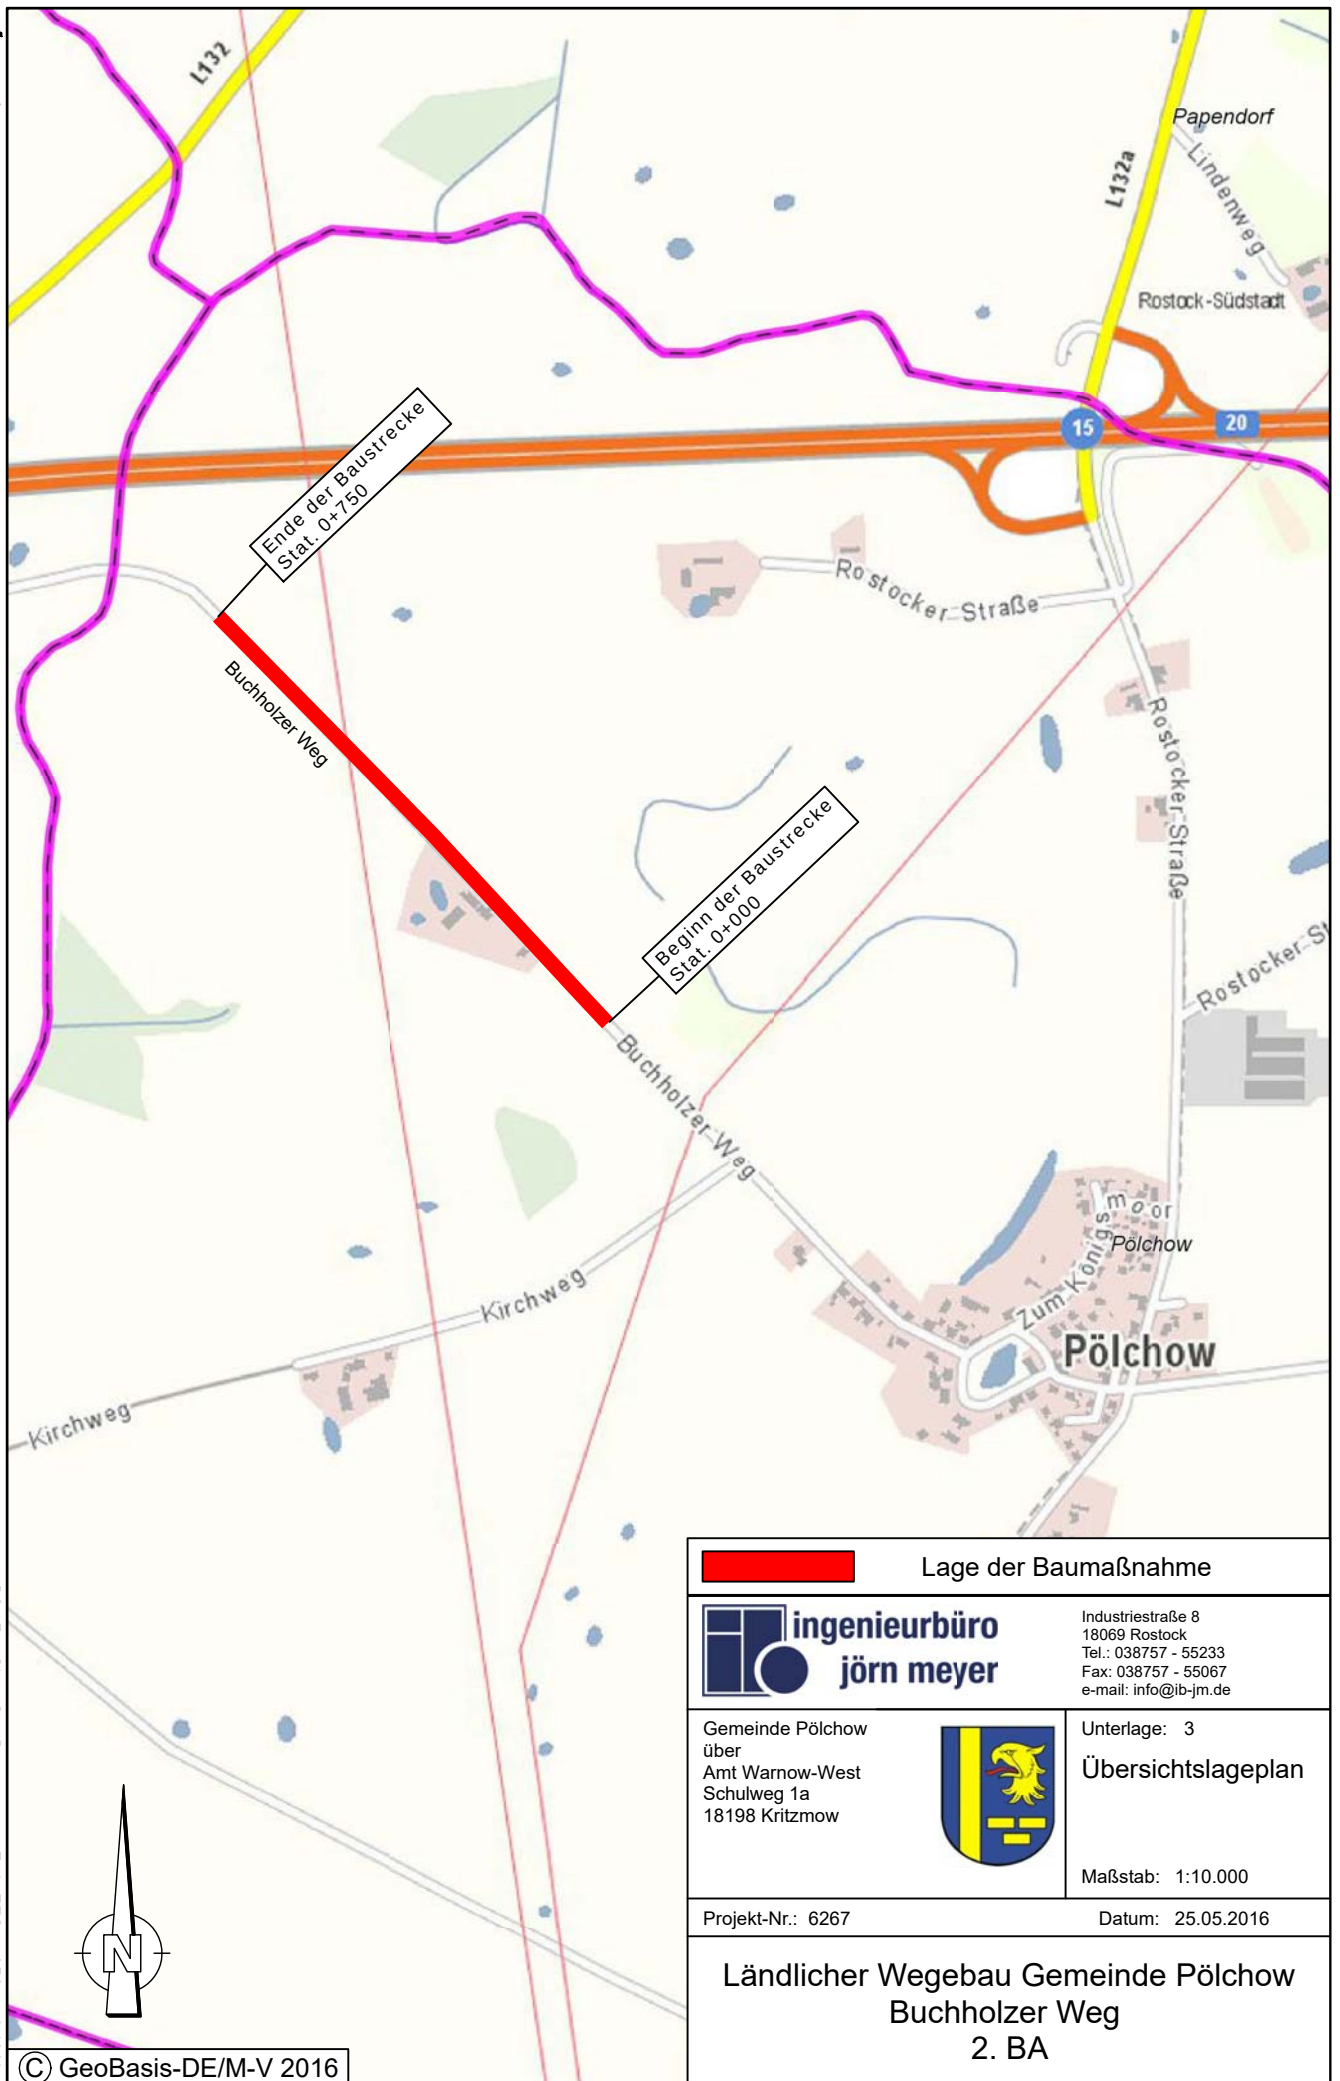

Lage der Baumaßnahme


**ingenieurbüro
jörn meyer**

 Industriestraße 8
 18069 Rostock
 Tel.: 038757 - 55233
 Fax: 038757 - 55067
 e-mail: info@ib-jm.de

 Gemeinde Pölchow
 über
 Amt Warnow-West
 Schulweg 1a
 18198 Kritzmow


Unterlage: 3

Übersichtslageplan

Maßstab: 1:10.000

Projekt-Nr.: 6267

Datum: 25.05.2016

 Ländlicher Wegebau Gemeinde Pölchow
 Buchholzer Weg
 2. BA