


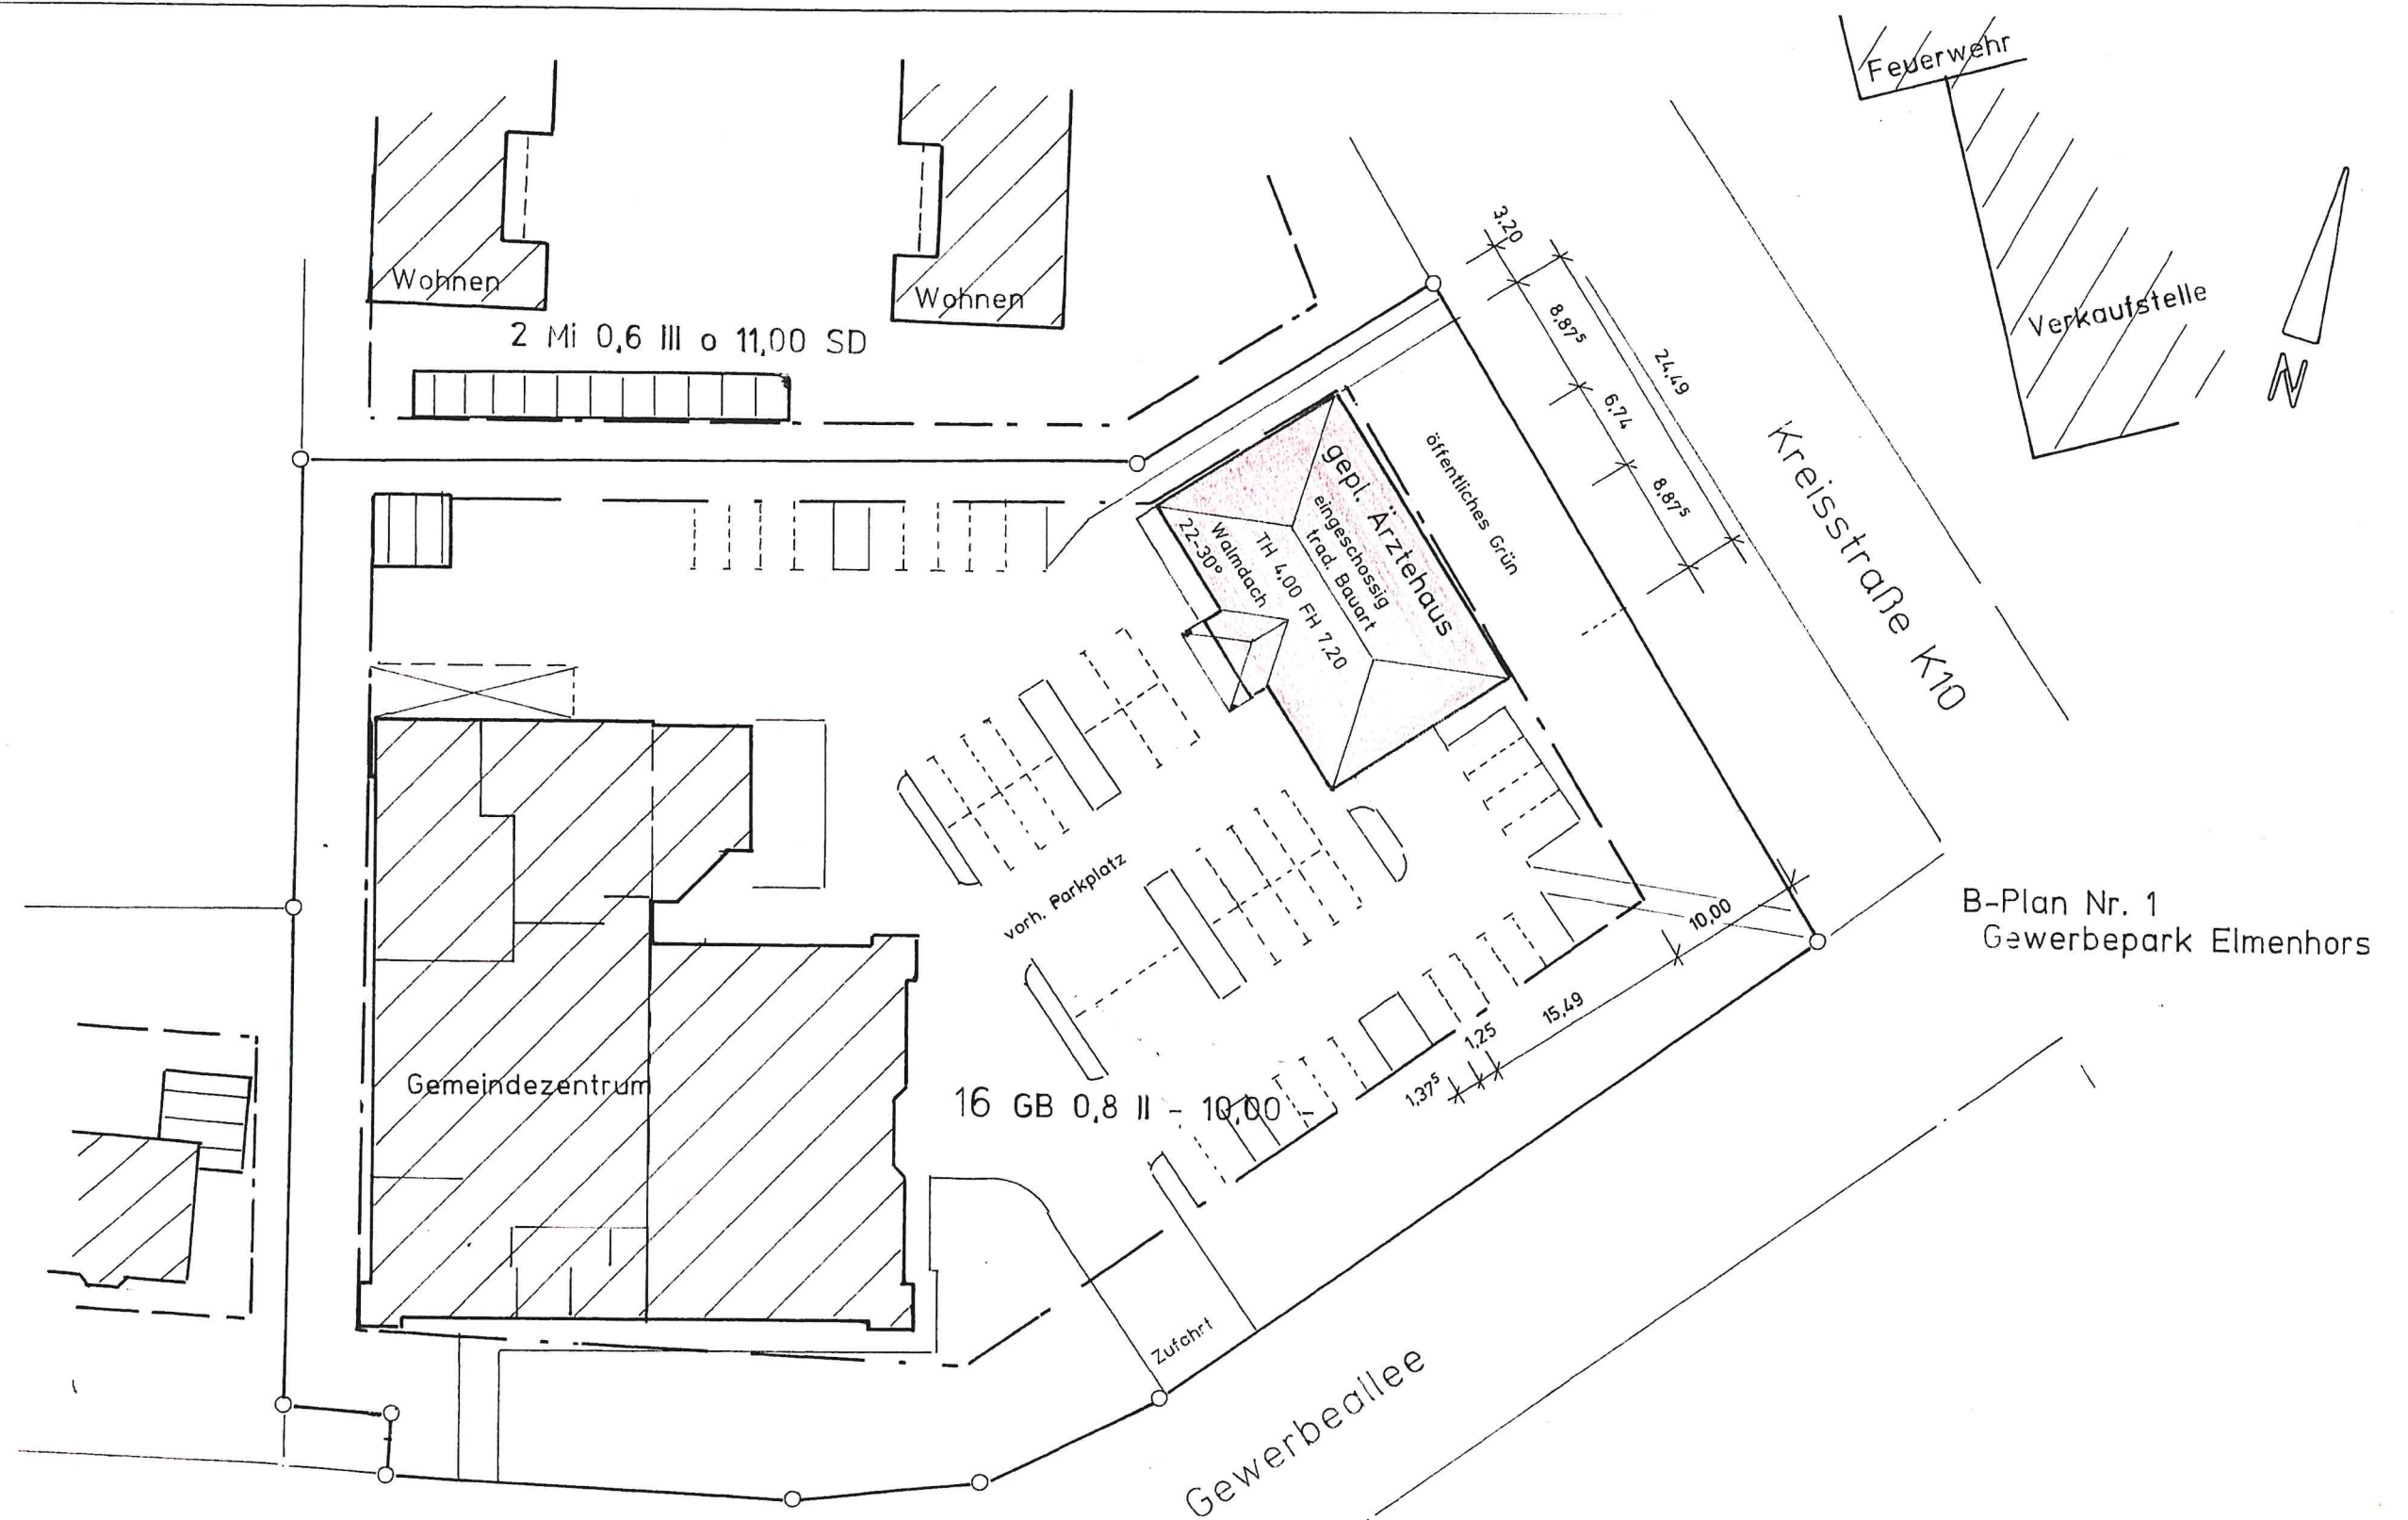

Bauherr: Gemeinde Elmenhorst/Lichtenhagen
über AMT Warnow-West
Schulweg 1a 18198 Kritzmow

Dieter Bading
- freiberuflicher Architekt -
Teichweg 4 18107 Lichtenhagen
Tel. 0381/7698655 Fax 7686655

Bauvorhaben: Neubau Ärztehaus
Gemarkung Elmenhorst Flur 2 Fl.st. 27/17

Planinhalt: Lageplanvorschlag

Bearbeiter: Bading

Datum: 12.03.2018

Maßstab: 1: 500

Bl.-Nr.: 1