


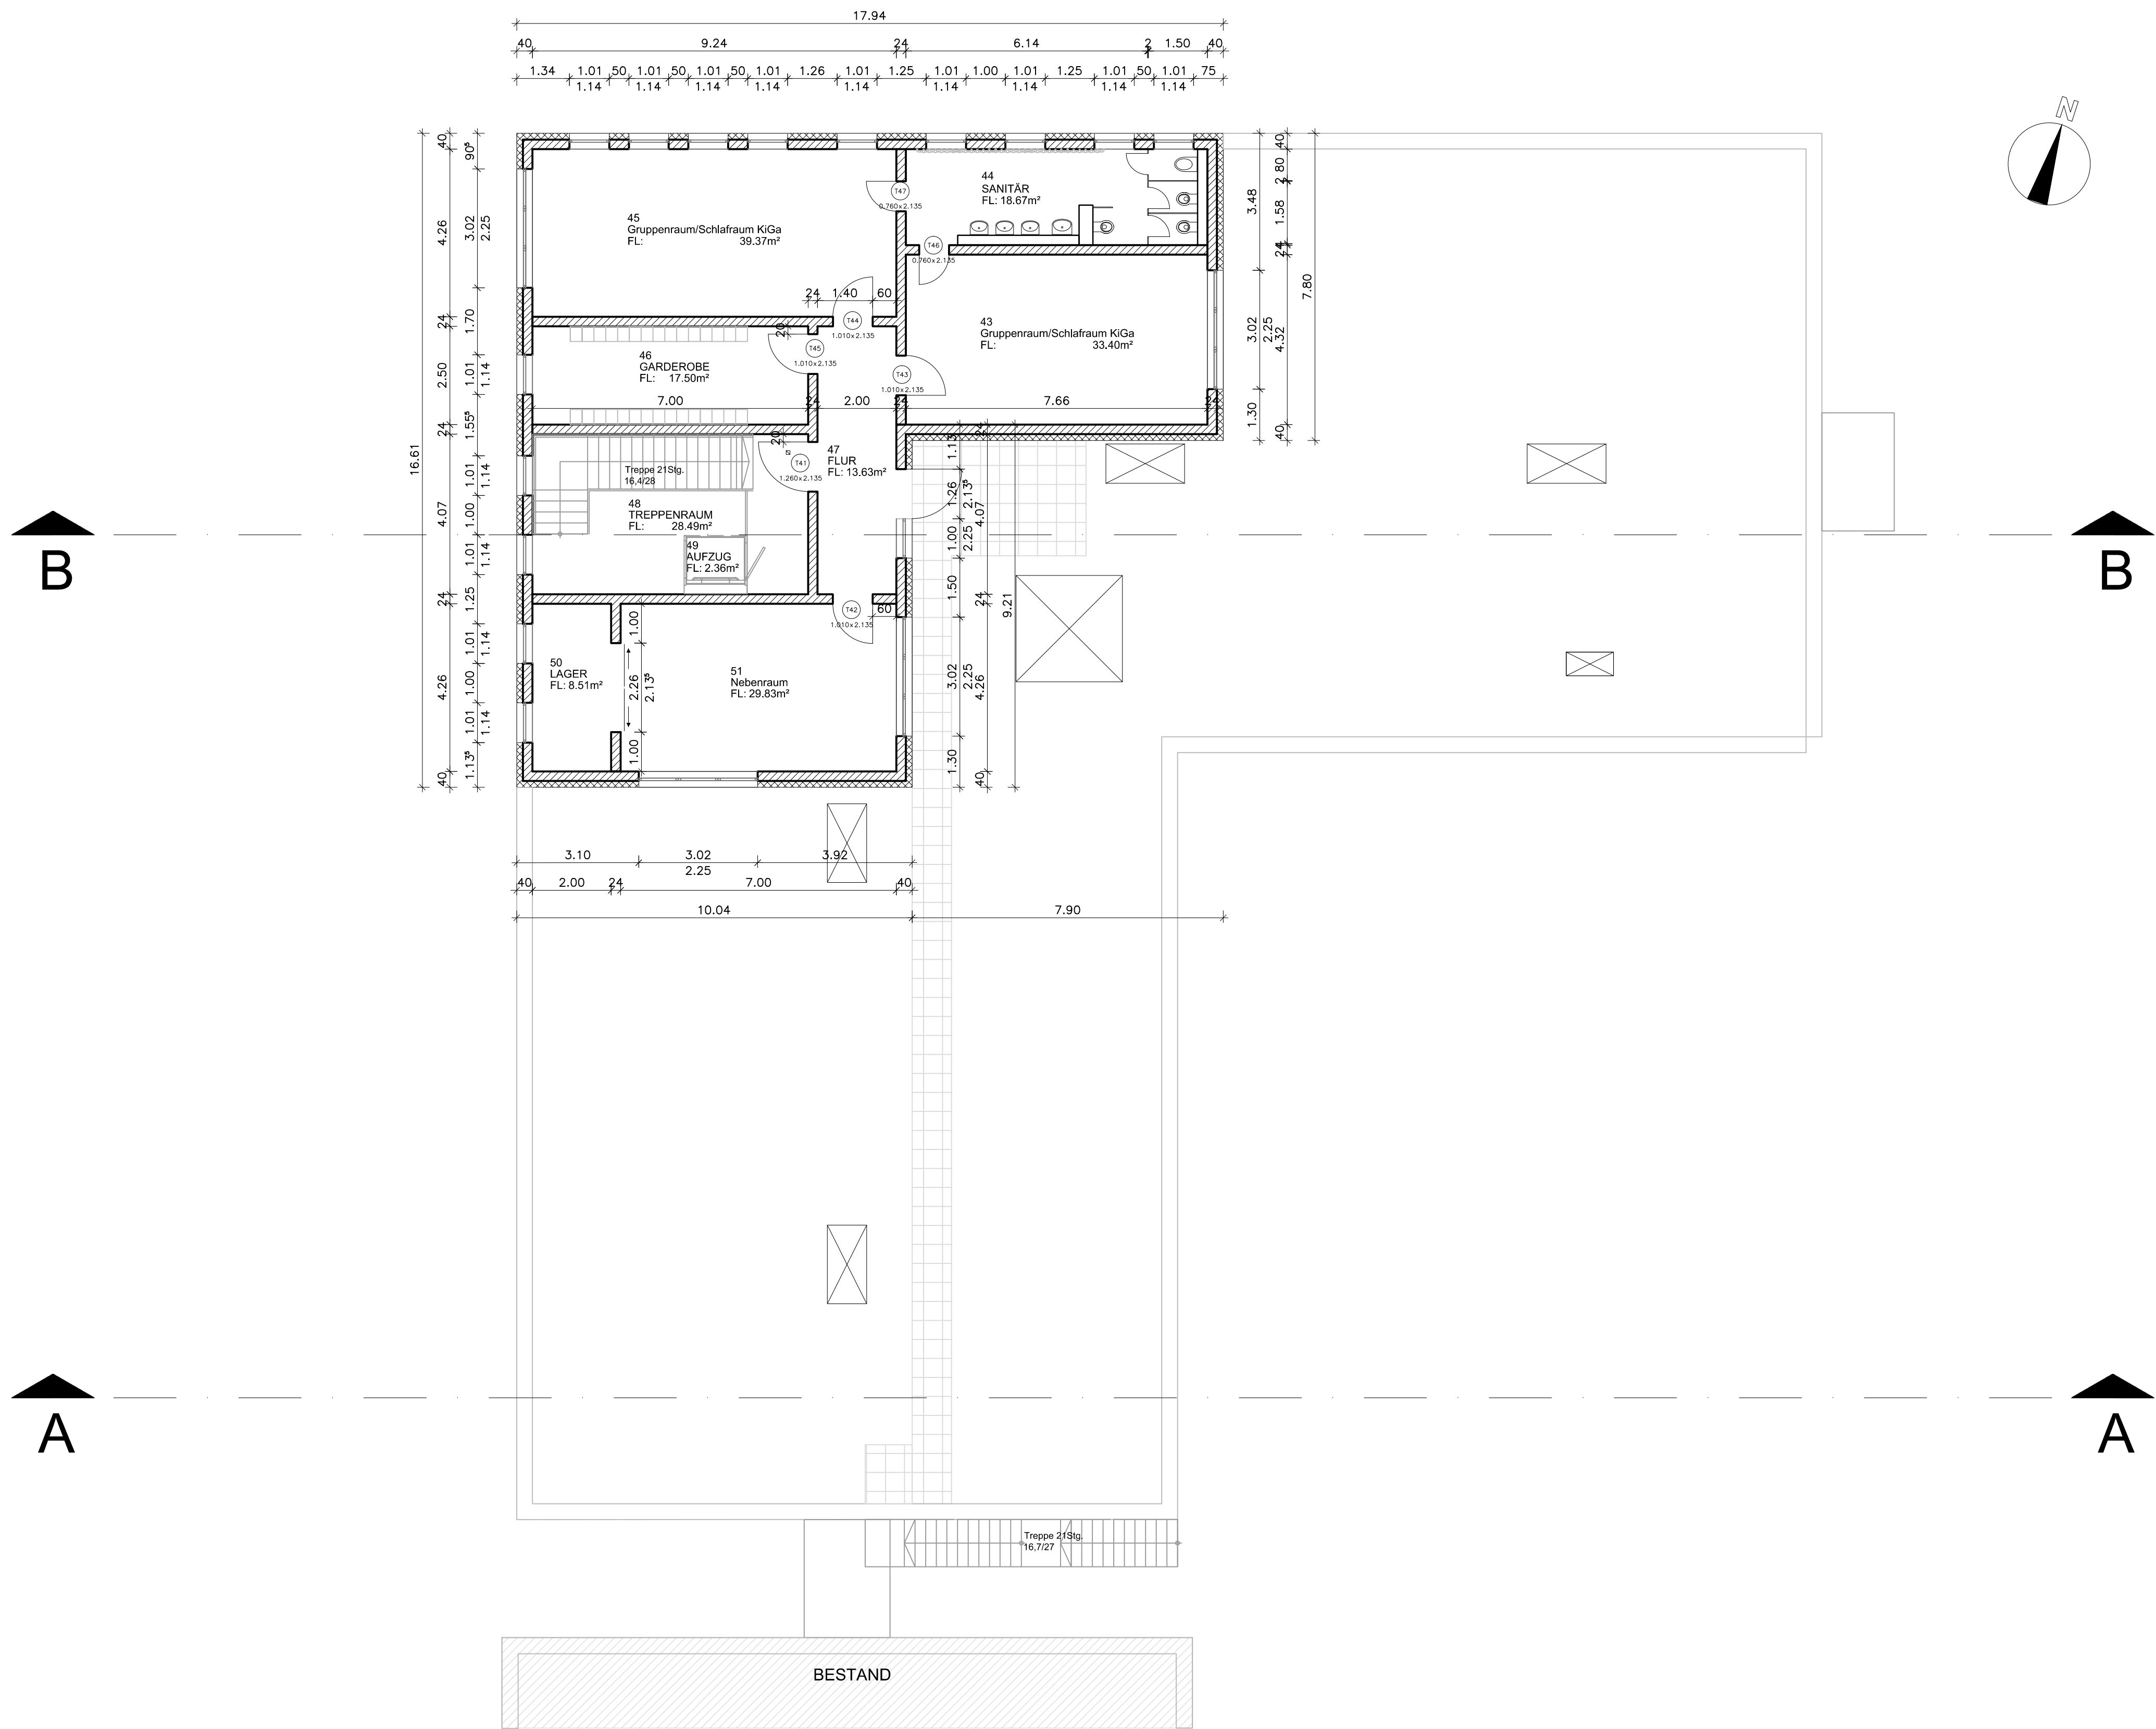

BESTAND

GRUNDRISS OBERGESCHOSS

- Legende:**
- Aussenwände:
- KS-Quadro SFK 20-2.0/Dbm; d = 24 cm + WDVS
- Innenwände:
- KS-Quadro SFK 20-2.0/Dbm; d = 11,5 - 24 cm
- Trockenbau

Index:	Bezeichnung:	erstellt:	Datum:
aib-Bauplanung Nord GmbH Rosa-Luxemburg-Straße 14 18055 Rostock Telefon: (0381) 49 62-0 e-Mail: info@aib-Bauplanung.de			
Phase:		Genehmigungsplanung	
Bauherr/ Auftraggeber:		Gemeinde Kritzmow über Amt Warnow West Schulweg 1a 18198 Kritzmow	
Vorhaben:	Neubau einer Kindertagesstätte in Kritzmow	Bearbeiter:	Maßstab: 1:100
		Zeichner:	Blatt-Nr.:
Blattbezeichnung:	GRUNDRISS OBERGESCHOSS	Datum:	AG-OG-A
		Projektnr.:	