


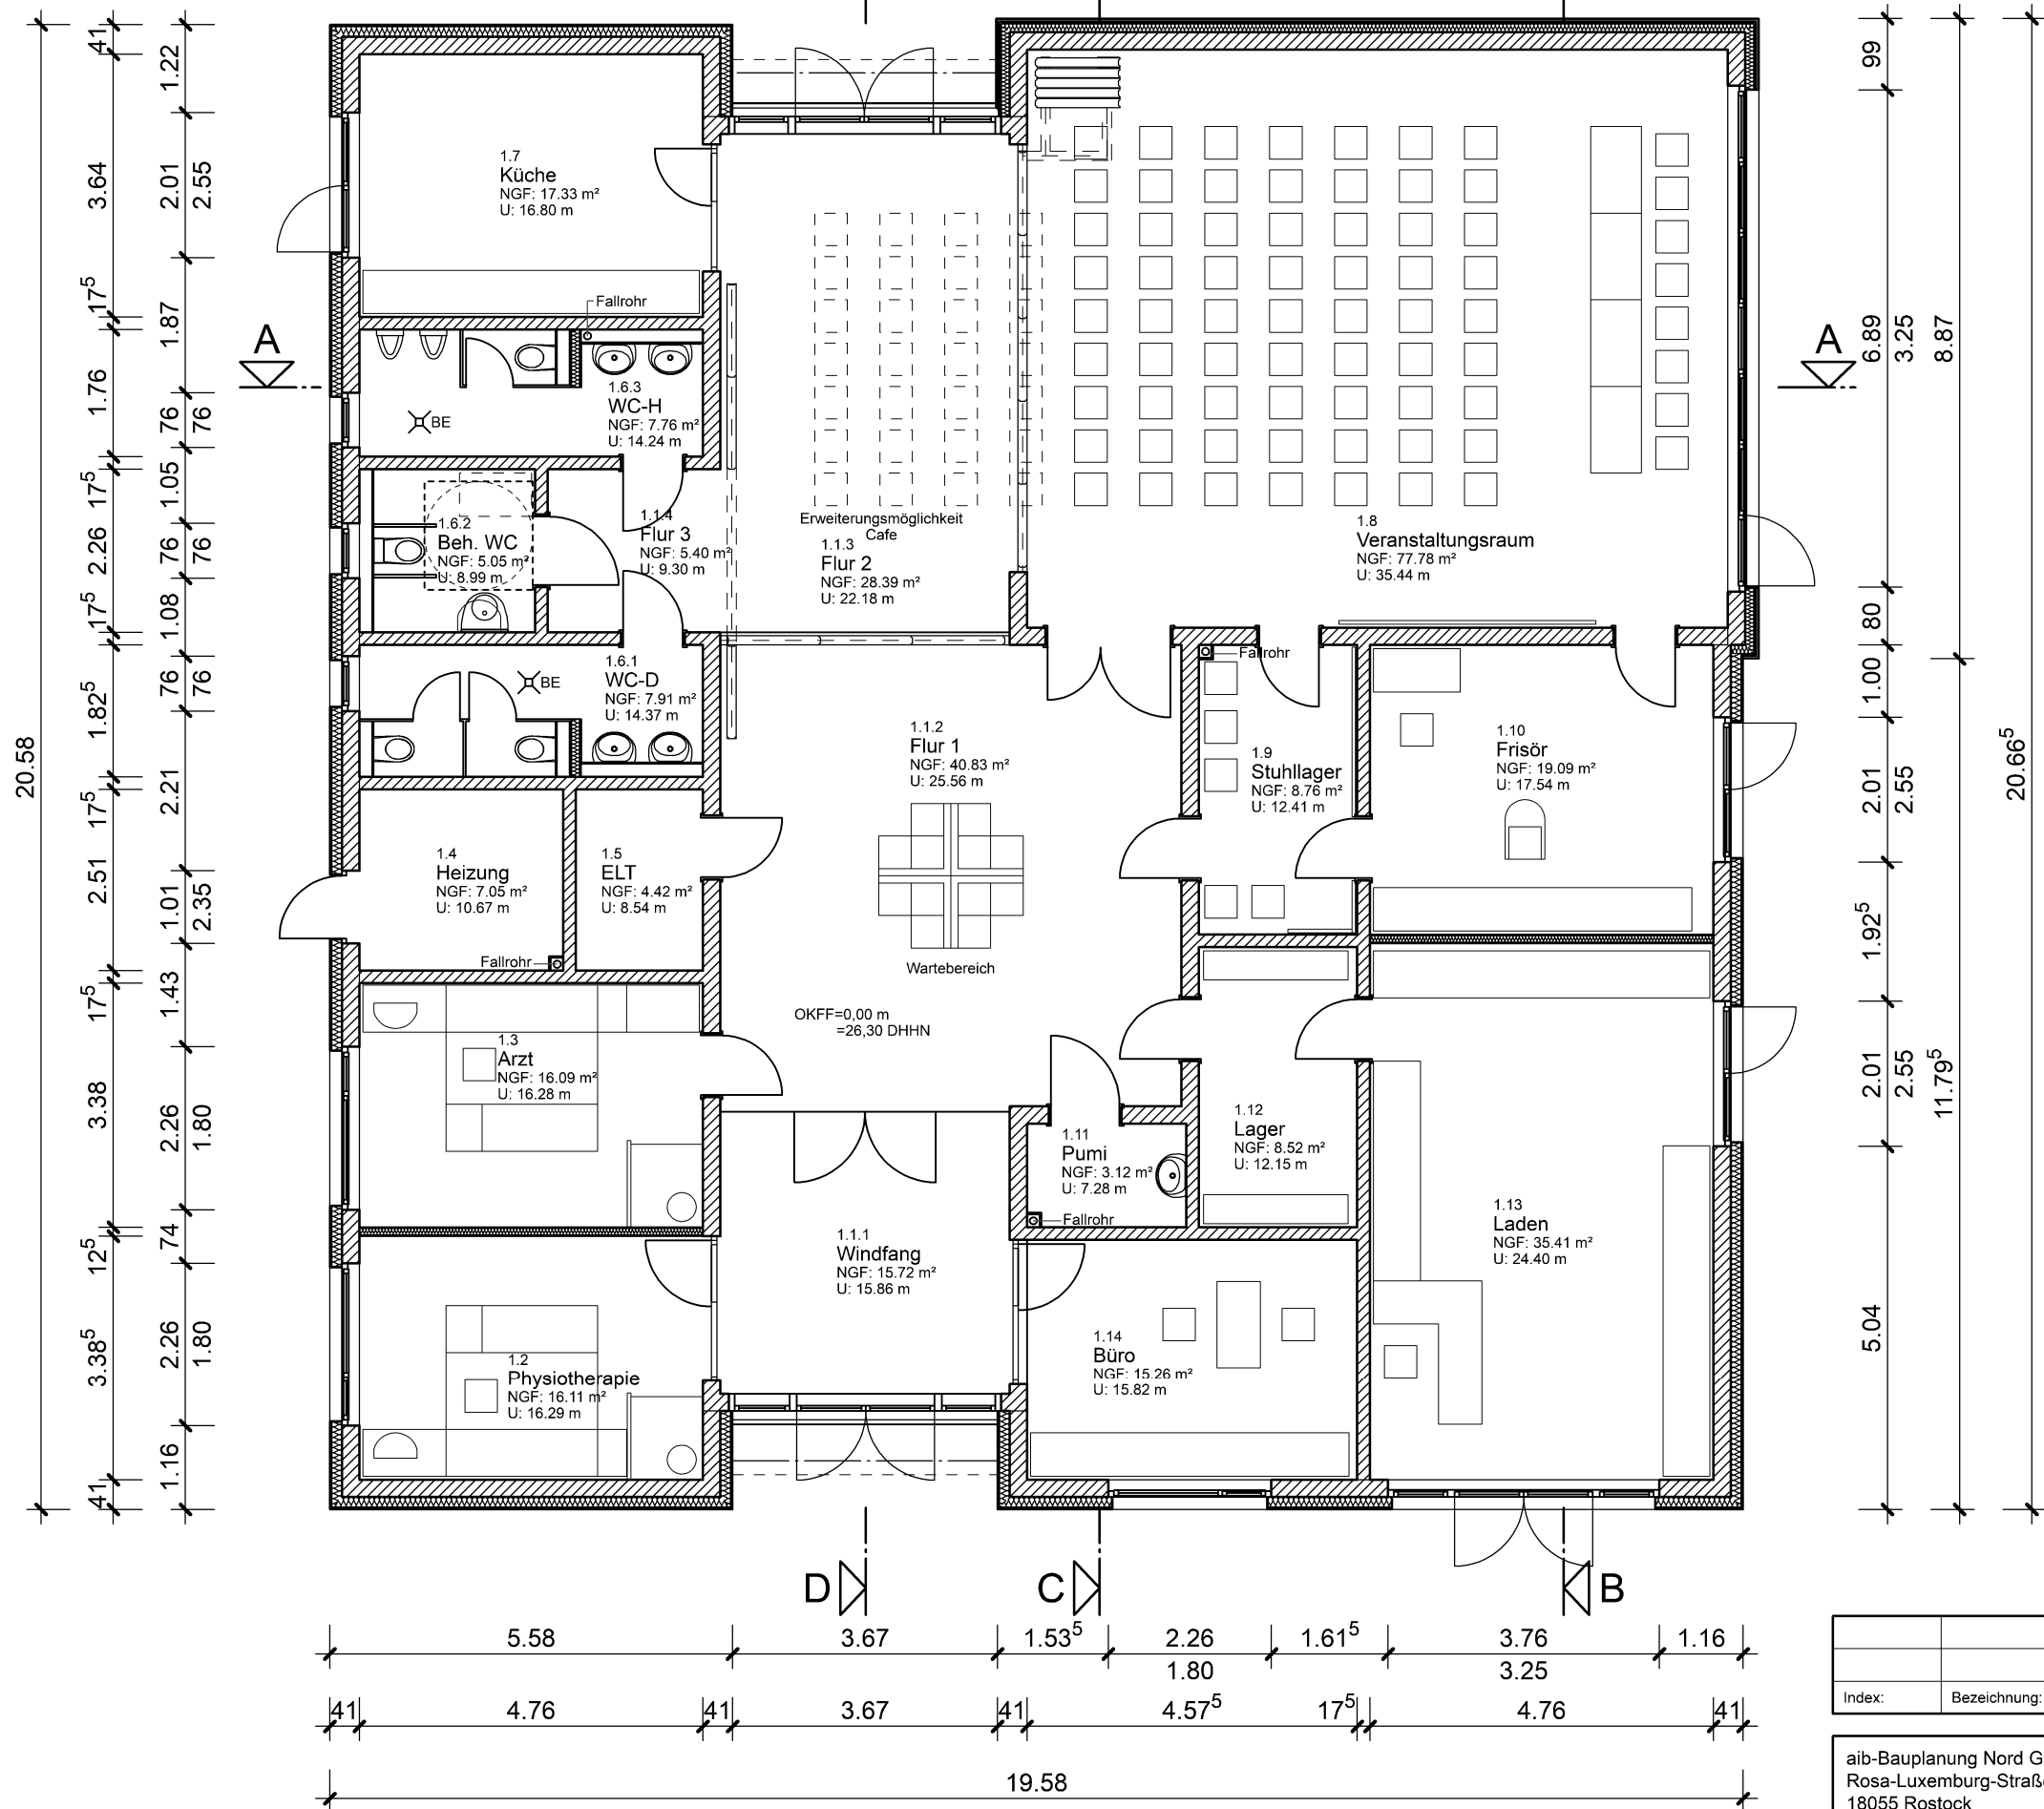

Legende

- KS-Mauerwerk
- Dämmung Außenwand
- Aussenverkleidung
- Trockenbauwand
- Vorwand

Wandaufbau Außenwand

24 cm KS-Mauerwerk, KS L-R P 12-1,4-8DF
16 cm Wärmedämmung WGL 035
Außenputz

Wandaufbau Außenwand Veranstaltungsraum

24 cm KS-Mauerwerk, KS L-R P 12-1,4-8DF
12 cm Wärmedämmung WGL 035
Luftschicht
HPL-Platten auf Metalunterkonstruktion

Sockelbereich

1 Lage ISO-Kimmstein
24 cm KS-Mauerwerk
14 cm Perimeter-Dämmung
Sockelputz

Innenwände

17,5 cm KS-Mauerwerk, KS-R P 12-1,6-6DF
12,5 - 25 cm GK-Wände

Index:	Bezeichnung:	erstellt:	Datum:
aib-Bauplanung Nord GmbH Rosa-Luxemburg-Straße 14 18055 Rostock Telefon: (0381) 49 62-0 e-Mail: info@aib-Bauplanung.de			
Phase:	Genehmigungsplanung		
Bauherr/ Auftraggeber:	Gemeinde Ziesendorf über Amt Warnow West Schulweg 1a 18198 Kritzmow		
Vorhaben:	Neubau eines Dorfgemeinschaftshauses	Bearbeiter: berneis	Maßstab: 1:100
Blattbezeichnung:	Grundriss	Zeichner: berneis	Blatt-Nr.:
		Datum: 2018-08-03	AG-EG-A
		Projektnr.: 160034	