


T:\2016\160034\LT\TV00-Vorpl\Grundlage.dwg  
 zuletzt bearbeitet und vorgeprüft am: 31.08.2018 durch: B.Meinicke

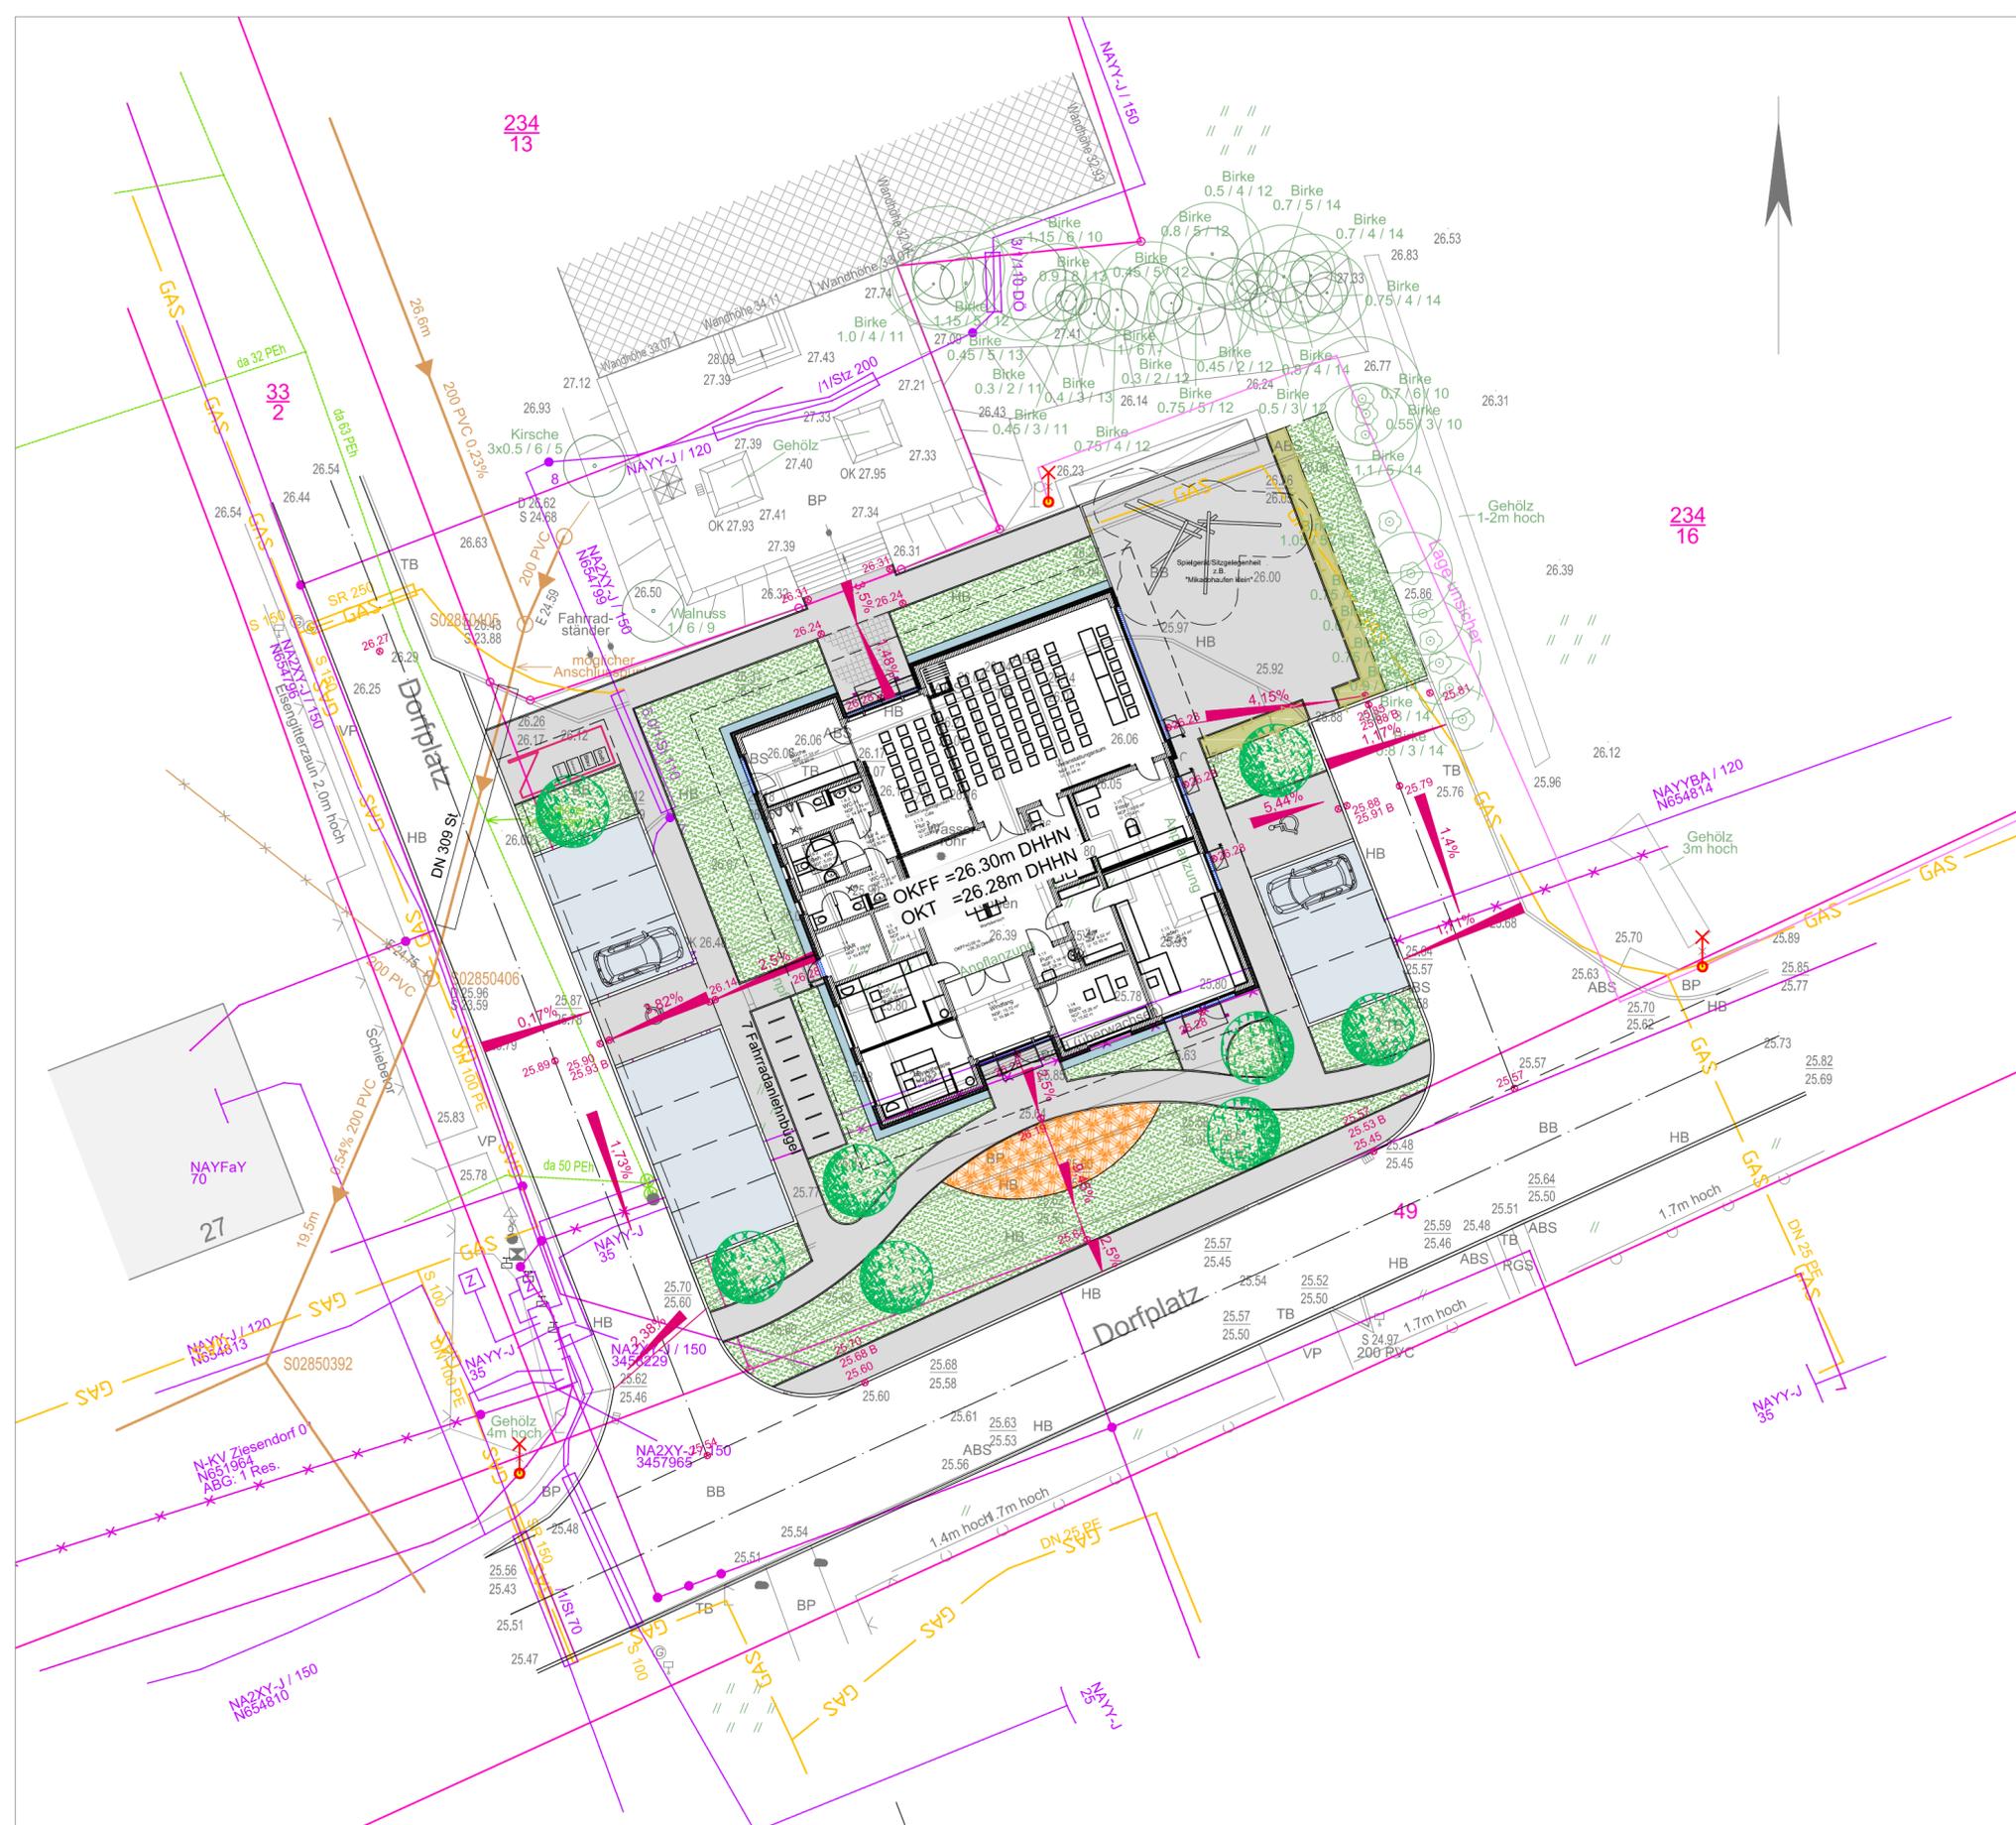

**Legende:**

-  Gehweg
-  Parkstellflächen
-  Traufstreifen aus Betonsteinplatte 40/40/6 cm, Farbe Sichtbeton grau ohne Bordeinfassung
-  Gebrauchsrasenansaat 10 cm Oberbodenandeckung
-  Heckenpflanzung 30 cm Oberbodenandeckung
-  Stabgittermattenzaun Höhe 1,60m mit 1 Drehflügel (1-flüglig), Farbe anthrazit für Müllabstellfläche
-  4 Stück Fußabstreifer 1,0x0,6m, 3 Stück Fußabstreifer 2,0x1,0m  
6 Stück Quadratpfosten mit Türpuffer, 4 Stück Quadratpfosten mit Türfeststeller
-  Wandleuchten am Gebäude werden vorgesehen, Öffentliche Leuchten (3 Stück) bleiben wie im Bestand
-  Gefälleangaben und Gefällrichtung in Planung
-  geplante Höhe

Alle Maße und Höhenangaben sind vor Beginn der Baumaßnahme zu prüfen!  
 Diese Zeichnung ist Eigentum der Planer und darf ohne deren Zustimmung weder ganz noch teilweise kopiert, vervielfältigt, gewerblich genutzt oder Dritten überlassen werden

Änderung:	Bezeichnung	erstellt:	Datum:
Vermessungsbüro: <b>Dipl.-Ing. (FH) Andreas Golnik</b> Vermessungs- und Ingenieurbüro Öffentlich bestellter Vermessungsingenieur Lise - Meitner - Ring 7, 18059 Rostock Tel.0381/40569-0 Fax 0381/40569-70		Aufnahme: Mai 2018 Kataster:	Lagebezugssystem: ETRS 89 / UTM Höhenbezugssystem: DHHN 92 (NHN)
aib Bauplanung Nord GmbH Rosa-Luxemburg-Straße 14 18055 Rostock Telefon: (0381) 49 62-0 e-Mail: info@aib-Bauplanung.de			
Phase:	Genehmigungsplanung		Projektteil: Freianlagen/Ingenieurbauwerke
Bauherr/ Auftraggeber:	Gemeinde Ziesendorf über Amt Warnow West Schulweg 1 a 18198 Kritzmow		
Vorhaben:	Bearbeiter: Meinicke Zeichner: Bühring	Maßstab: 1:250 Unterlage:	
Blattbezeichnung:	Datum: 31.08.18 Projektnr.: 160034	Blatt-Nr.: F-G-L4-P-A	
<b>Neubau eines Dorfgemeinschaftshauses</b> <b>Lageplan - Gestaltung</b>			