Treff / Spiel Jugendliche 14 - 19 Jahre

Straße
Hauptweg
Platzfläche
Nebenweg
wassergebundene Decke
Spielsandfläche
Rasenfläche
Gehölze Bestand
Laubbaum Bestand
Laubbaum neu
Sitzplart / Bank
Spielstation
Flurstücksgrenzen

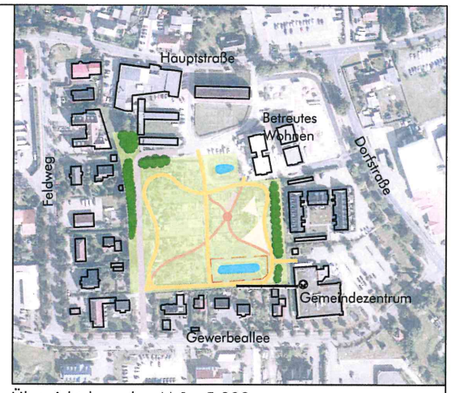

Übersichtslageplan M 1 : 5.000

Funktionen

Treff Senioren
Spiel Kinder 3-6 Jahre
Spiel Kinder 7-13 Jahre
Treff/Spiel Jugendliche14-19 Jahre
Mehrgenerationen-Sport
Spazierrunde
Laufrunde
Liegewiese
Ersatzpflanzungen
Blumenwiese

Betreutes Wohnen
Regenrückhaltebecken
Spiel 14-19 Jahre
Treff, Kletterwand
Boule-Bahn
Treffpunkt
Liegewiese
Spiel 7-13 Jahre
Neue Straße
Sport für alle Generationen
Regenrückhaltebecken
Gemeinde-zentrum
0 5 10 20 30 40 50m
Fitness für alle Altersgruppen
Spiel Kinder 6 - 12 Jahre

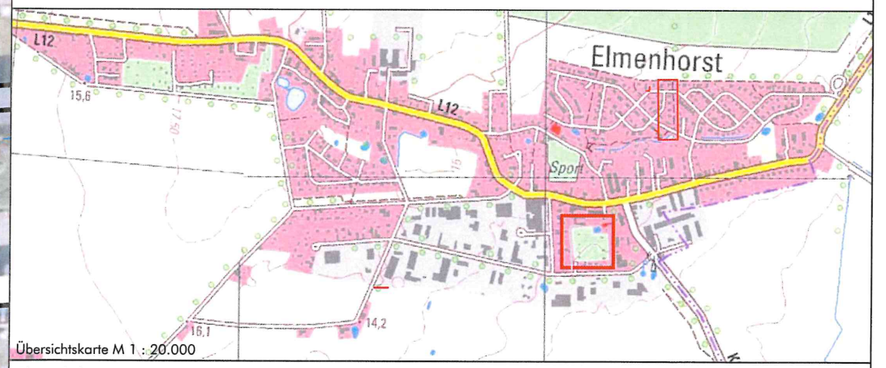

Übersichtskarte M 1 : 20.000

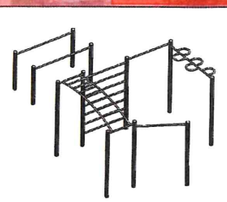

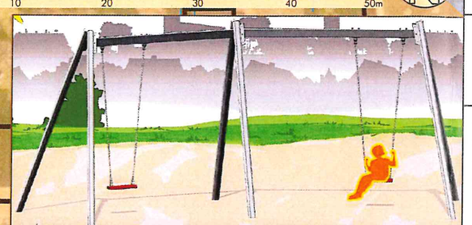

Planvorhaben

Grünanlage in der Gemeinde Elmenhorst-Lichtenhagen

Konzept Bürgerpark

Auftraggeber
Gemeinde Elmenhorst-Lichtenhagen
über Amt Warnow West,
Schulweg 1a, 18198 Kritzmow

Planverfasser
Lämmel Landschaftsarchitektur
Dipl.-Ing. Kai Lämmel, Landschaftsarchitekt AK M-V
Rosa-Luxemburg-Str. 19, 18055 Rostock
Fon (0381) 4909982, Fax (0381) 4909983
Email: LA@laemmel.de, Internet: www.laemmel.de

Lageplan Ideen - nach B-Plan

Blattnummer 1
Maßstab 1 : 500
Datum 12.11.2019

Treff / Spiel Jugendliche 14 - 19 Jahre

Betreutes Wohnen

Regenrückhaltebecken

Spiel 14-19 Jahre
Treff, Kletterwand

Boule-Bahn

Treffpunkt

Liegewiese

Spiel 7-13 Jahre

Sport für alle Generationen

Regenrückhaltebecken

Gemeinde-
zentrum

Fitness für alle Altersgruppen

Spiel Kinder 6 - 12 Jahre

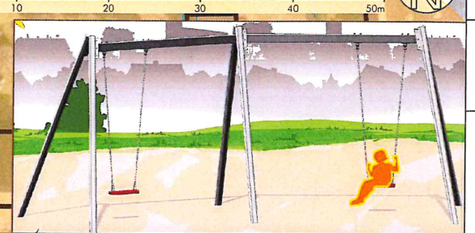

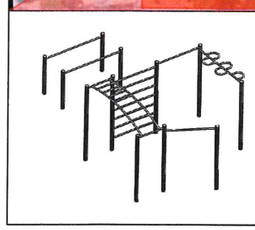

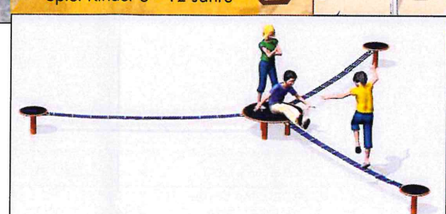

Straße
Hauptweg
Platzfläche
Nebenweg
wassergebundene Decke
Spielsandfläche
Rasenfläche
Gehölze Bestand
Laubbaum Bestand
Laubbaum neu
Sitzplart / Bank
Spielstation
Flurstücksgrenzen

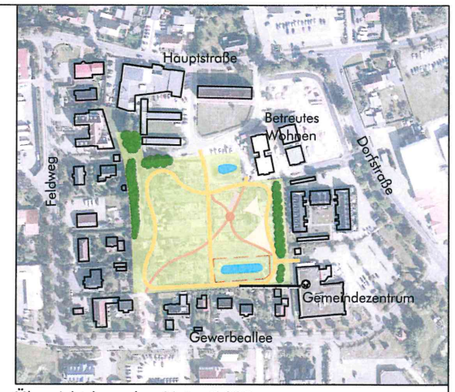

Übersichtslageplan M 1 : 5.000

Funktionen

Treff Senioren
Spiel Kinder 3-6 Jahre
Spiel Kinder 7-13 Jahre
Treff/Spiel Jugendliche14-19 Jahre
Mehrgenerationen-Sport
Spazierrunde
Laufrunde
Liegewiese
Ersatzpflanzungen
Blumenwiese

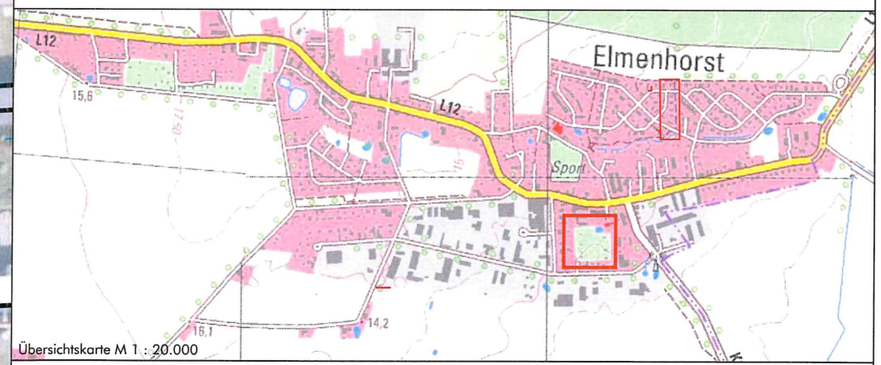

Übersichtskarte M 1 : 20.000

Planvorhaben

Grünanlage in der Gemeinde Elmenhorst-Lichtenhagen

Konzept Bürgerpark

Auftraggeber
Gemeinde Elmenhorst-Lichtenhagen
über Amt Warnow West,
Schulweg 1a, 18198 Kritzmow

Planverfasser
Lämmel Landschaftsarchitektur
Dipl.-Ing. Kai Lämmel, Landschaftsarchitekt AK M-V
Rosa-Luxemburg-Str. 19, 18055 Rostock
Fon (0381) 4909982, Fax (0381) 4909983
Email: LA@laemmel.de, Internet: www.laemmel.de

Lageplan Ideen - ohne neue Straße

Blattnummer 2
Maßstab 1 : 500
Datum 18.11.2019