


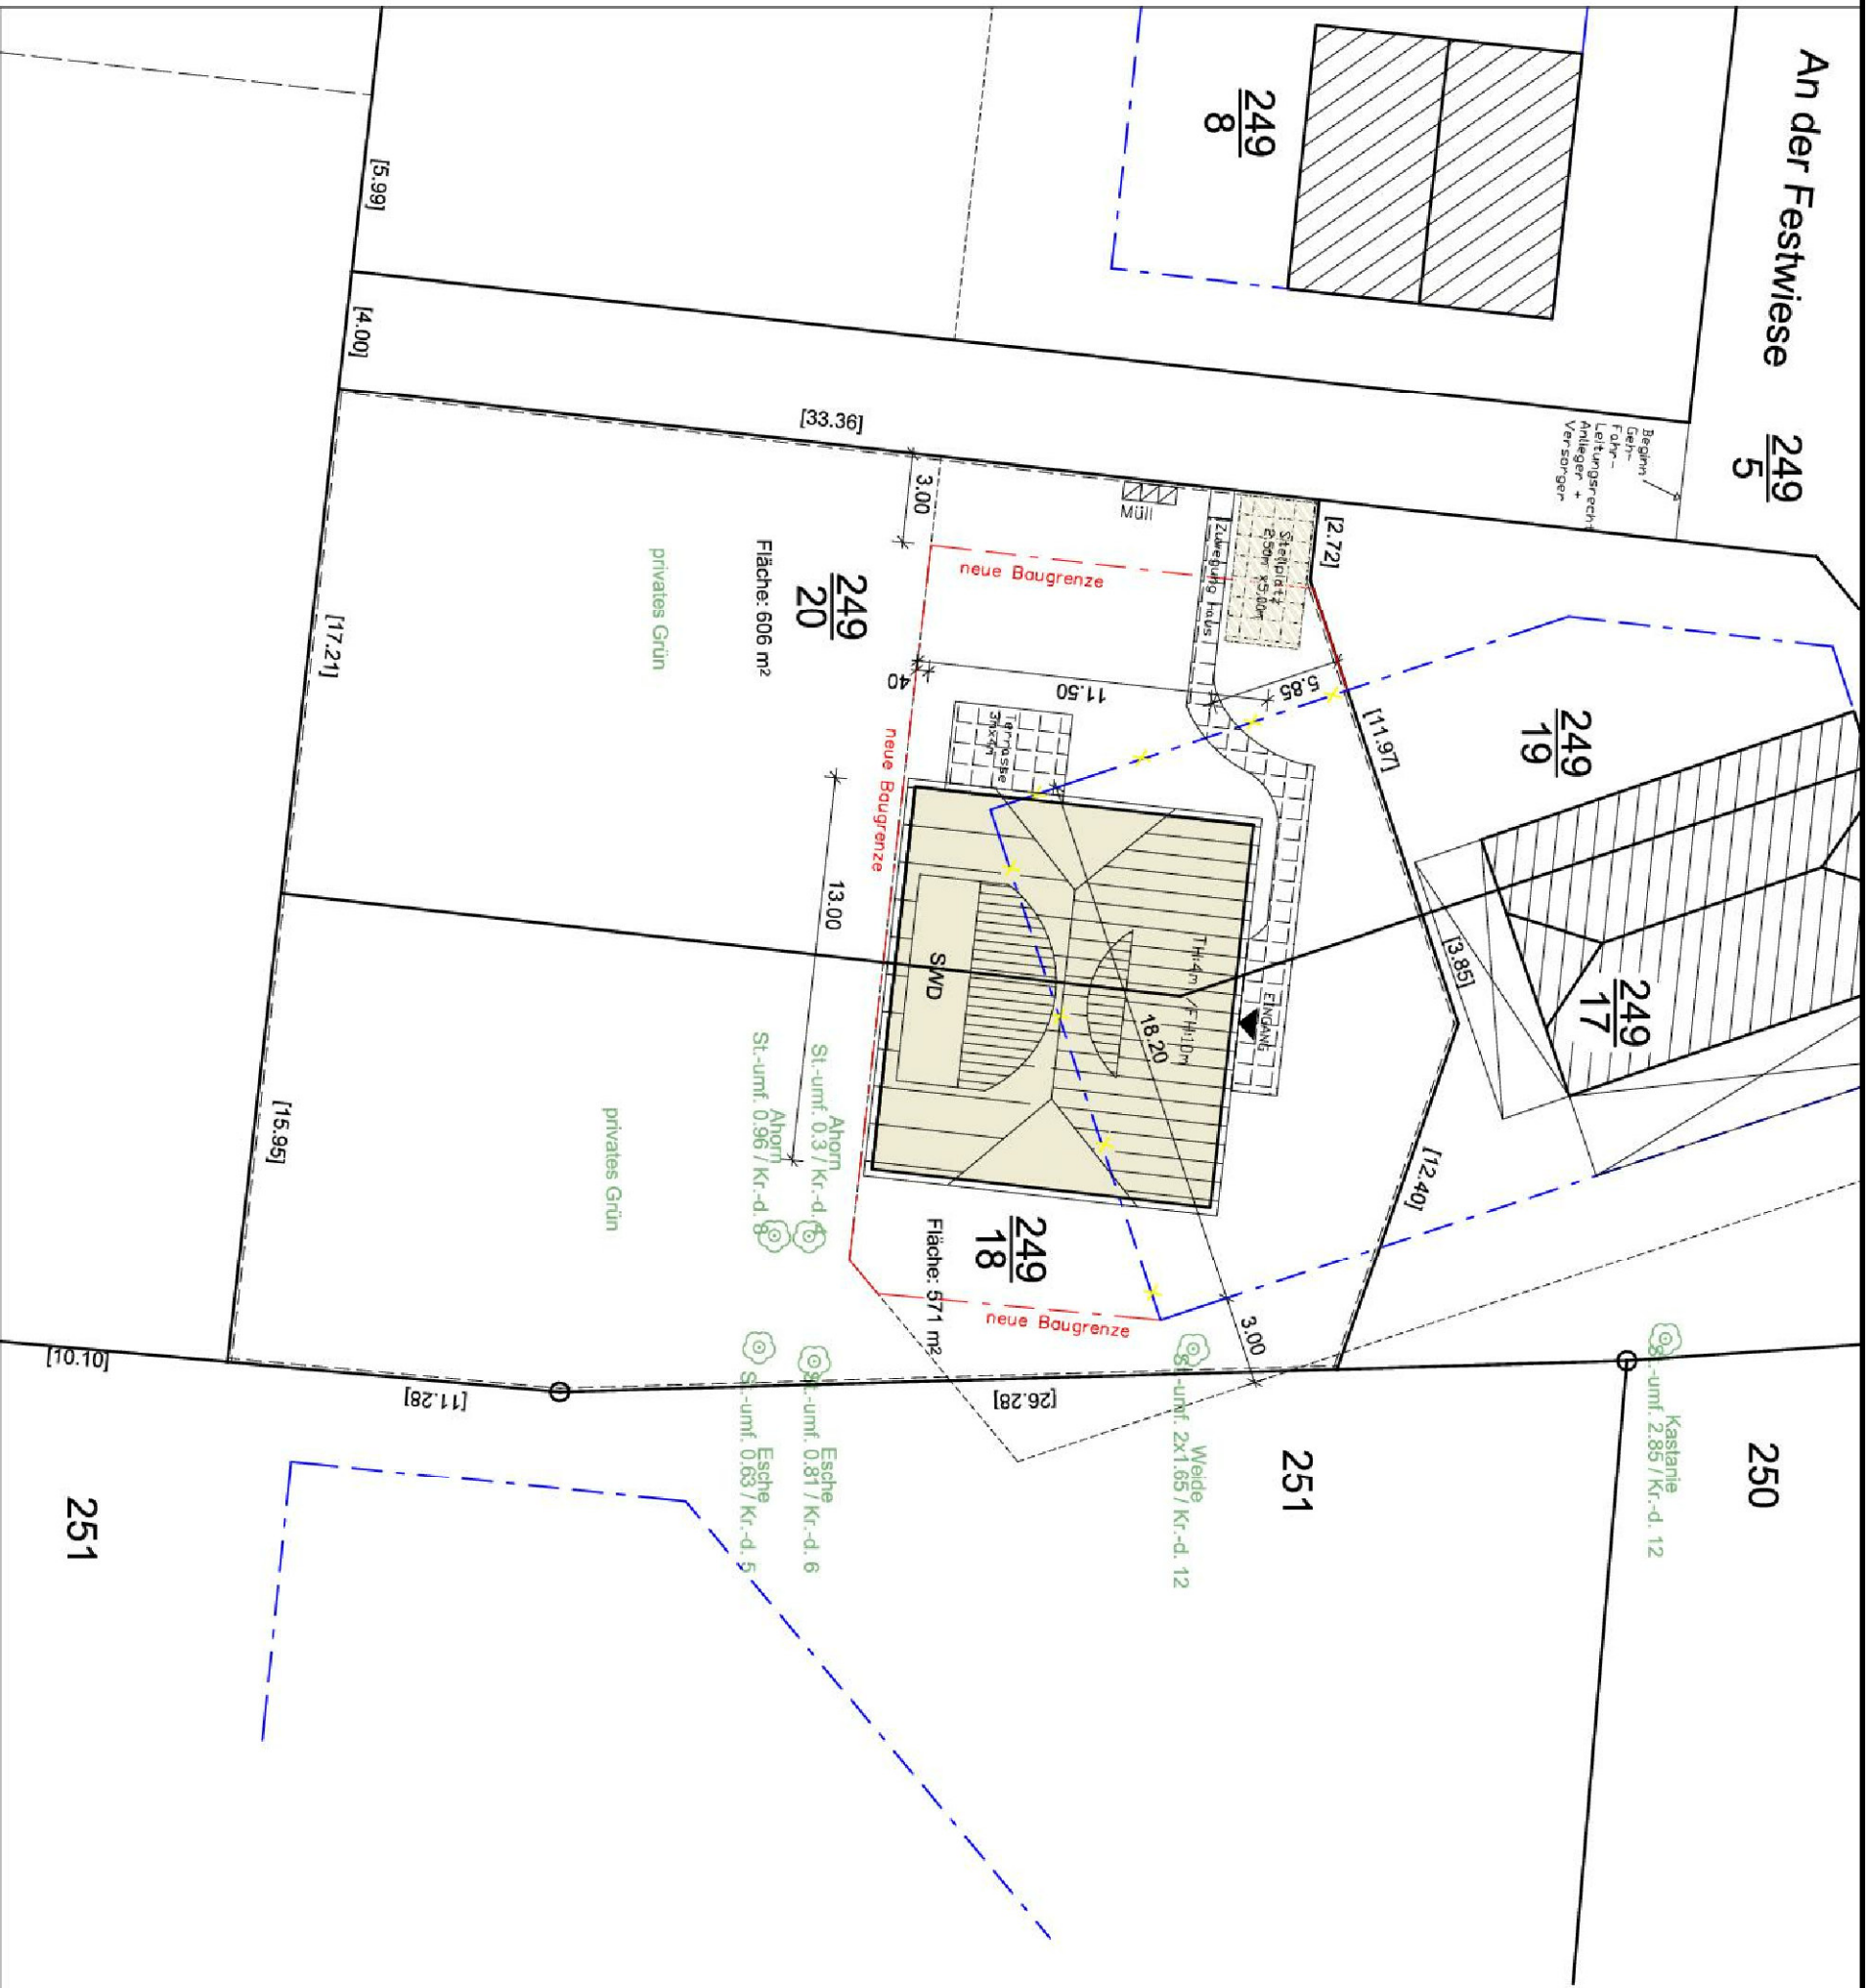

LEGENDE

Vergrößerung Baufeld	um 206 qm
Wohnhaus	11,50m x 15,00m
Fläche ohne Grünbereich	
Flurstück 249 / 20:	253 qm
Flurstück 249 / 18:	246 qm
gesamt:	499 qm
überbaute Fläche	
Wohnhaus:	149,50 qm
Carport/ Stellplatz:	12,50 qm
gesamt:	162,00 qm
Pflasterfl. Zuwegung/Müll:	25,40 qm
Pflasterfläche Terrasse:	12,00 qm
gesamt Gebäude u.Flächen:	199,40 qm
GRZ	0,40

- Müllstellplatz
- Zuwegung
- Carport / Stellplatz
- Wohnhaus
- Baugrenze
- bestehende Baugrenze kann entfallen
- Flurgrenze

NEUBAU EINFAMILIENHAUS	
Elmenhorst	
Datum : 6.11.2014	
Gez. :	
Formot : A3	
Bauherr : Familie Palatschek	
Plan-Nr. : 1	
Planrevisionen :	
Änderung zum B-Plan Nr.15 Elmenhorst	
LAGEPLAN	
Mst. : 1:250	
Planert: Dipl.-Ing.-Arch. Heinrich Holdt Greltenwäschchenweg 12, 18055 HRO	
Fax: 0381.808 37 76 Tel: 0381 808 33 94	