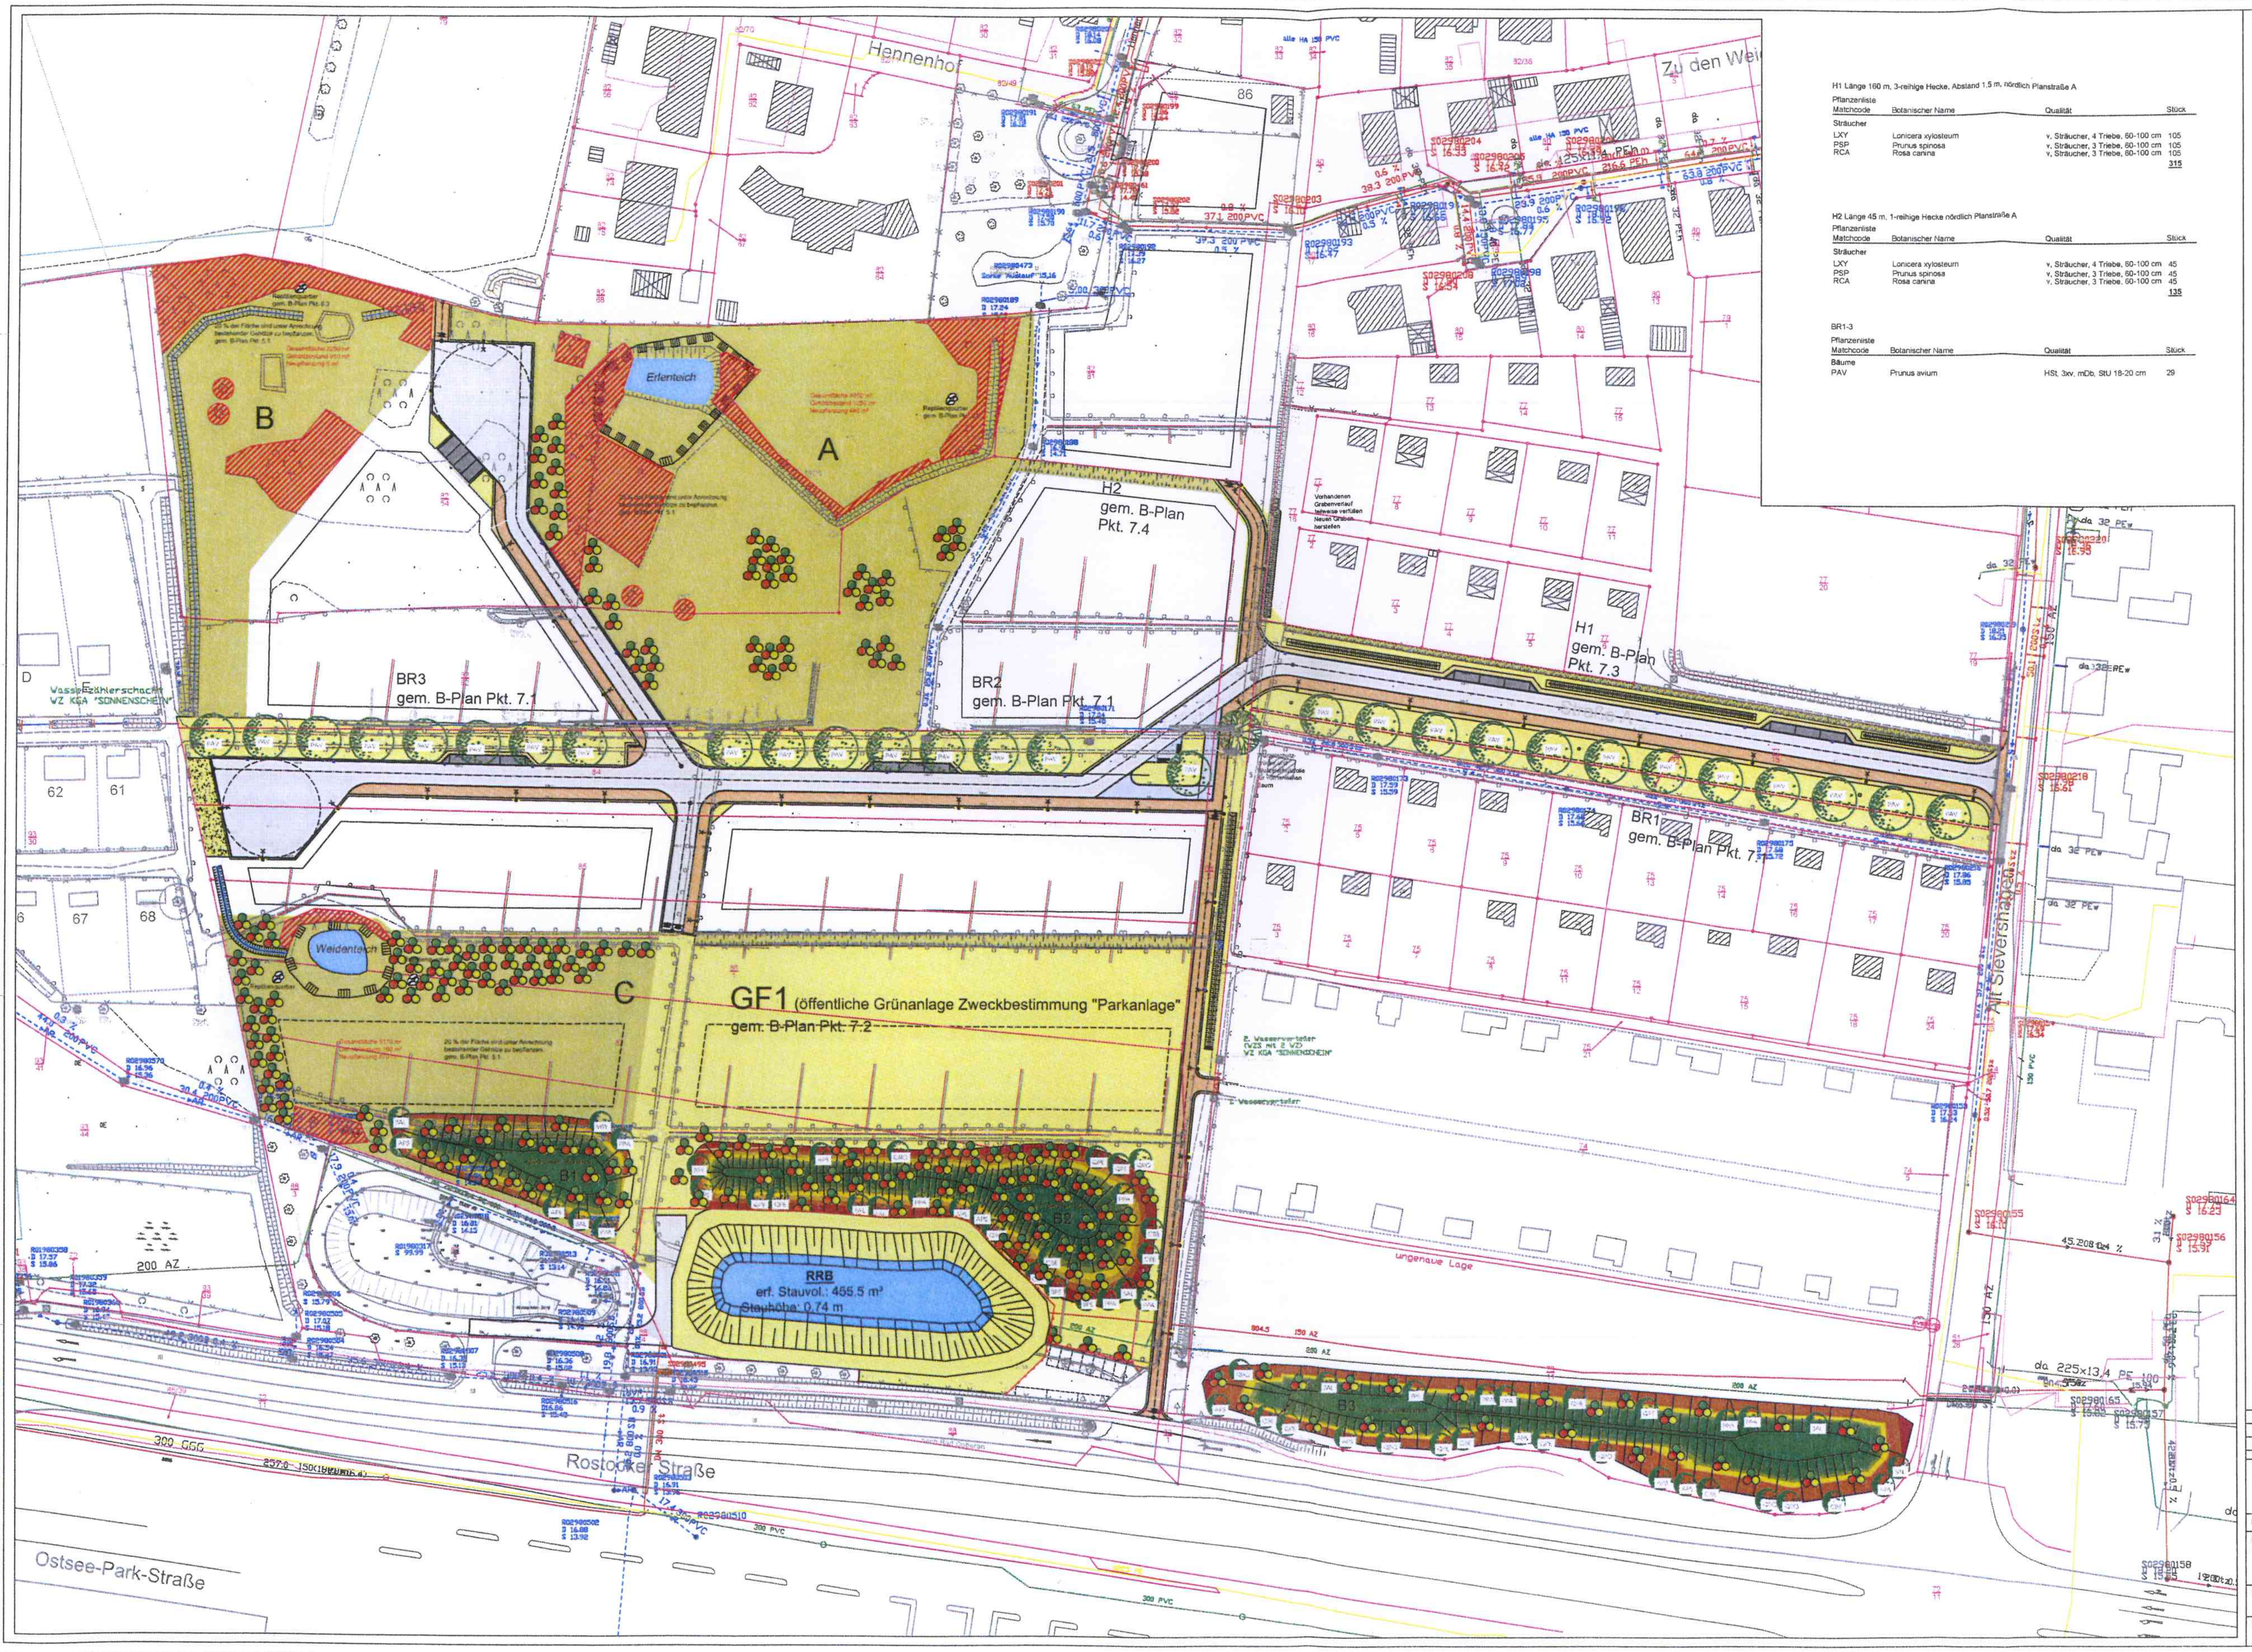

H1 Länge 160 m, 3-reihige Hecke, Abstand 1,5 m, nördlich Planstraße A

Pflanzenliste

Matchcode	Botanischer Name	Qualität	Stück
Sträucher			
LXY	Lonicera xylosteum	v, Sträucher, 4 Triebe, 60-100 cm	105
PSP	Prunus spinosa	v, Sträucher, 3 Triebe, 60-100 cm	105
RCA	Rosa canina	v, Sträucher, 3 Triebe, 60-100 cm	105
			315

H2 Länge 45 m, 1-reihige Hecke nördlich Planstraße A

Pflanzenliste

Matchcode	Botanischer Name	Qualität	Stück
Sträucher			
LXY	Lonicera xylosteum	v, Sträucher, 4 Triebe, 60-100 cm	45
PSP	Prunus spinosa	v, Sträucher, 3 Triebe, 60-100 cm	45
RCA	Rosa canina	v, Sträucher, 3 Triebe, 60-100 cm	45
			135

BR1-3

Pflanzenliste

Matchcode	Botanischer Name	Qualität	Stück
Bäume			
PAV	Prunus avium	HSt, 3xv, mDb, StU 18-20 cm	29

B1 Bodenprofilierung
Grundfläche: 940 m²
Gesamtauftrag: 830 m³

Pflanzenliste

Matchcode	Botanischer Name	Qualität	Stück
Bäume			
APS	Acer pseudoplatanus	HSt, 3xv, mDb, StU 16-18 cm	2
MSY	Malus sylvestris	HSt, 3xv, mDb, StU 16-18 cm	1
PPA	Prunus padus	HSt, 3xv, mDb, StU 16-18 cm	2
SAL	Salix alba	HSt, 3xv, mDb, StU 16-18 cm	2
Sträucher			
CAV	Corylus avellana	v, Sträucher, 4 Triebe, 60-100 cm	11
EEU	Euonymus europaeus	v, Sträucher, 3 Triebe, 60-100 cm	11
PSP	Prunus spinosa	v, Sträucher, 3 Triebe, 60-100 cm	11
RRU	Rosa rubiginosa	v, Sträucher, 3 Triebe, 60-100 cm	11
SCI	Salix cinera	v, Sträucher, 4 Triebe, 60-100 cm	11
SNI	Sambucus nigra	v, Sträucher, 2 Triebe, 60-100 cm	11
VOP	Viburnum opulus	v, Sträucher, 4 Triebe, 60-100 cm	11
			77

B2 Bodenprofilierung
Grundfläche: 2.150 m² (GF1=5.000 m² gesamt also 7.150 m²)
Gesamtauftrag: 1.750 m³

Pflanzenliste

Matchcode	Botanischer Name	Qualität	Stück
Bäume			
APS	Acer pseudoplatanus	HSt, 3xv, mDb, StU 16-18 cm	4
BPE	Betula pendula	HSt, 3xv, mDb, StU 16-18 cm	3
CBE	Carpinus betulus	HSt, 3xv, mDb, StU 16-18 cm	4
PPA	Prunus padus	HSt, 3xv, mDb, StU 16-18 cm	4
QPE	Quercus petraea	HSt, 3xv, mDb, StU 16-18 cm	4
QRO	Quercus robur	HSt, 3xv, mDb, StU 16-18 cm	3
SAL	Salix alba	HSt, 3xv, mDb, StU 16-18 cm	3
Sträucher			
CAV	Corylus avellana	v, Sträucher, 4 Triebe, 60-100 cm	24
EEU	Euonymus europaeus	v, Sträucher, 3 Triebe, 60-100 cm	24
LXY	Lonicera xylosteum	v, Sträucher, 4 Triebe, 60-100 cm	24
PSP	Prunus spinosa	v, Sträucher, 3 Triebe, 60-100 cm	24
RCA	Rosa canina	v, Sträucher, 3 Triebe, 60-100 cm	24
RRU	Rosa rubiginosa	v, Sträucher, 3 Triebe, 60-100 cm	24
SAU	Salix aurita	v, Sträucher, 4 Triebe, 60-100 cm	24
SCI	Salix cinera	v, Sträucher, 4 Triebe, 60-100 cm	24
SNI	Sambucus nigra	v, Sträucher, 2 Triebe, 60-100 cm	24
VOP	Viburnum opulus	v, Sträucher, 4 Triebe, 60-100 cm	24
			240

B3 Bodenprofilierung
Grundfläche: 2.600 m²
Gesamtauftrag: 2.200 m³

Pflanzenliste

Matchcode	Botanischer Name	Qualität	Stück
Bäume			
APS	Acer pseudoplatanus	HSt, 3xv, mDb, StU 16-18 cm	5
BPE	Betula pendula	HSt, 3xv, mDb, StU 16-18 cm	3
CBE	Carpinus betulus	HSt, 3xv, mDb, StU 16-18 cm	4
PPA	Prunus padus	HSt, 3xv, mDb, StU 16-18 cm	4
QPE	Quercus petraea	HSt, 3xv, mDb, StU 16-18 cm	4
QRO	Quercus robur	HSt, 3xv, mDb, StU 16-18 cm	5
SAL	Salix alba	HSt, 3xv, mDb, StU 16-18 cm	5
Sträucher			
CAV	Corylus avellana	v, Sträucher, 4 Triebe, 60-100 cm	9
EEU	Euonymus europaeus	v, Sträucher, 3 Triebe, 60-100 cm	10
LXY	Lonicera xylosteum	v, Sträucher, 4 Triebe, 60-100 cm	9
PSP	Prunus spinosa	v, Sträucher, 3 Triebe, 60-100 cm	9
RCA	Rosa canina	v, Sträucher, 3 Triebe, 60-100 cm	9
RRU	Rosa rubiginosa	v, Sträucher, 3 Triebe, 60-100 cm	9
SAU	Salix aurita	v, Sträucher, 4 Triebe, 60-100 cm	9
SCI	Salix cinera	v, Sträucher, 4 Triebe, 60-100 cm	9
SNI	Sambucus nigra	v, Sträucher, 2 Triebe, 60-100 cm	9
VOP	Viburnum opulus	v, Sträucher, 4 Triebe, 60-100 cm	9
			91

zusätzlich 215 Sträucher für Grünfläche C

zusätzlich 160 Sträucher für Grünfläche A

Insgesamt 783 Sträucher auf 2.350 m²

Legende:

▭	geplante Erschliessungsstrassen Zufahrt und Aufstellfläche APW
🟧	Gehwege
⬛	Parkflächen
▤	Bankettstreifen
▩	vorhandene Bitumendecke wiederherstellen
▨	Schotterrasen
▦	Heckenanpflanzung
🟨	Rasenflächen
🟩	Fläche zum Schutz, zur Pflege und zur Entwicklung von Boden, Natur und Landschaft
▤	geplanter Graben
●	vorhandener Baum
○	geplanter Baum
●	geplante Strauchgruppen (Symbol ca. 10 m²) 1 Strauch je 3 m²
▨	vorh. Gehölzflächen

Index	Bezeichnung	Datum	Untersc

aib Bauplanung Nord GmbH
Rosa-Luxemburg-Straße 14
18055 Rostock
Telefon: (0381) 49 62-0
e-Mail: info@aib-Bauplanung.de

Phase: Ausführungsplanung — Projektteil Erschliessung/Aussenan

Bauherr/Auftraggeber: Gemeinde Lambrechtshagen
über Amt Warnow West
Schulweg 1a, 18198 Kritzmow

Vorhaben: 1. Änderung B-Plan Nr. 18 - Altersgerechter Wohnungsbau "Am Kirchstieg" in Sievershagen

Bearbeiter: Jaeger
Zeichner: Jaeger
Datum: 12.03.15
Projektnr.: 140027
Maßstab:
Unterlage:
Blatt-Nr.: E

Blattbezeichnung: Grünordnungsplan

zuletzt bearbeitet und vorgeprüft am: 12.03.2015 durch: D. Jaeger

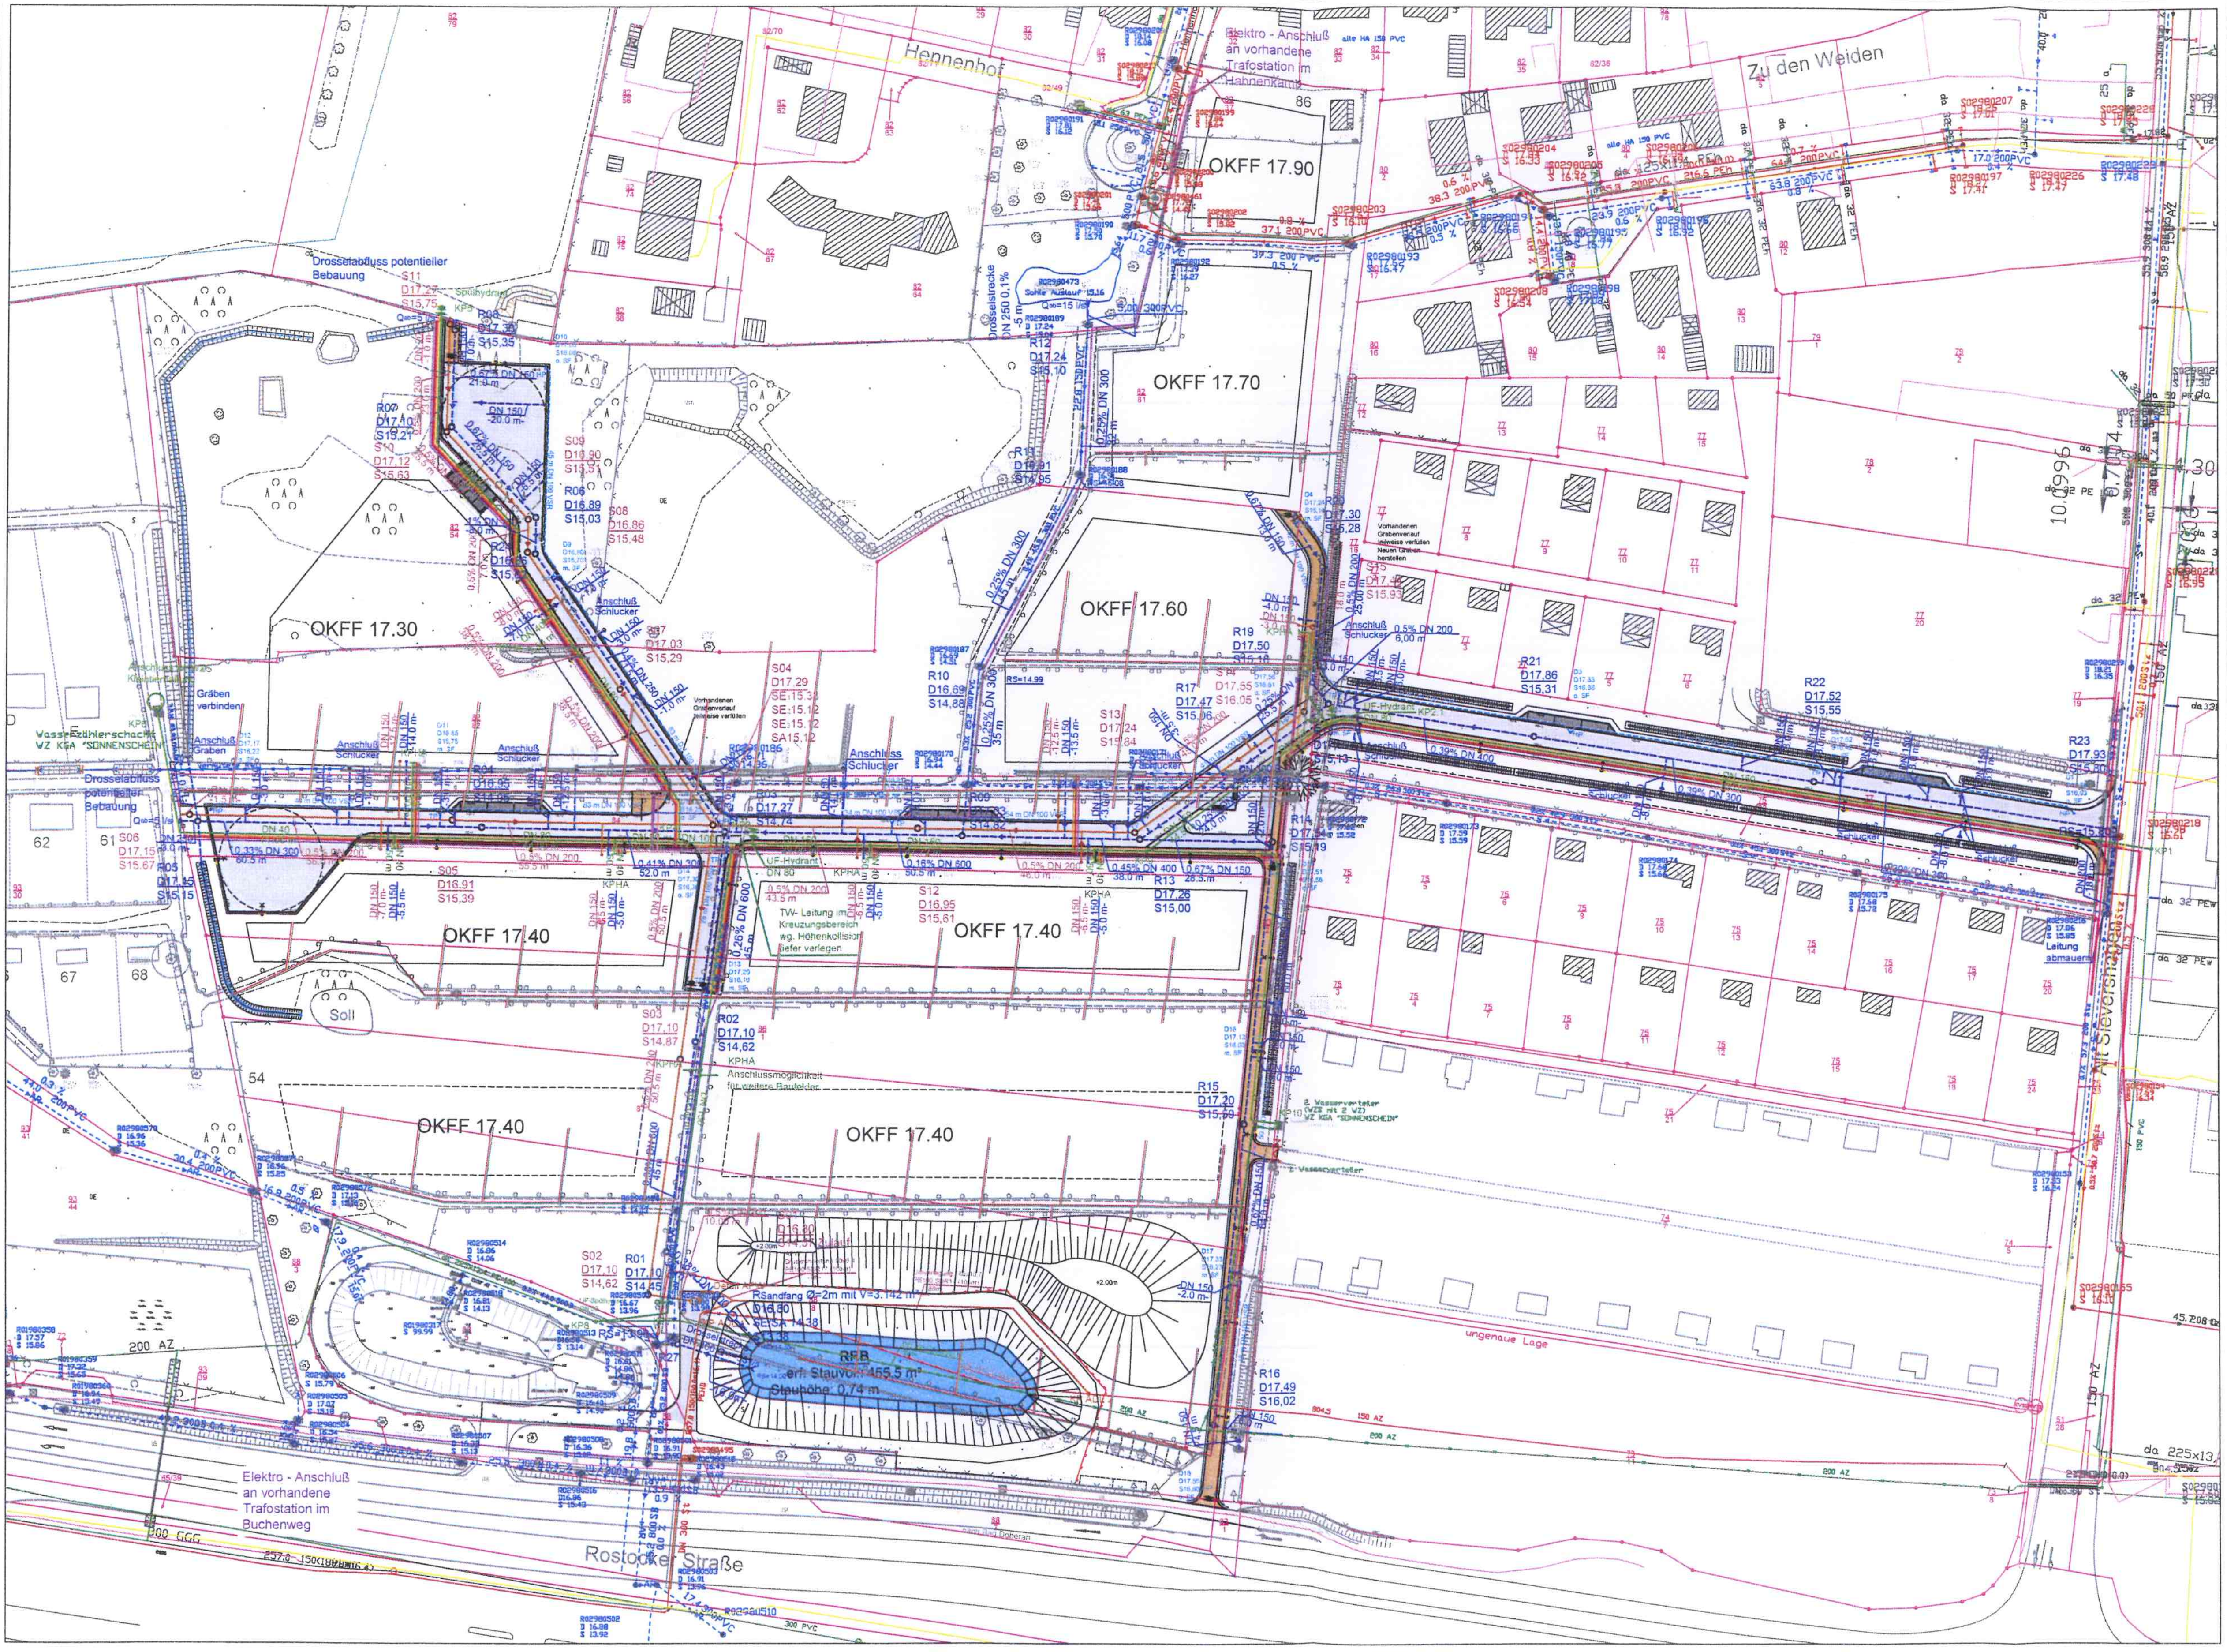
Hennenhof
Zu den Weiden
Alt Sievershagen
Rostocker Straße
Elektro - Anschluß an vorhandene Trafostation im Hennenhof
Elektro - Anschluß an vorhandene Trafostation im Buchenweg
Drosselabfluss potentieller Bebauung
Wasserzählerschacht WZ KSA "SONNENSCHEIN"
OKFF 17.90
OKFF 17.70
OKFF 17.60
OKFF 17.30
OKFF 17.40
OKFF 17.40
OKFF 17.40
OKFF 17.40
Soll
RRB
erf. Stauvol. 455,5 m³
Stauhöhe 0,74 m
TW- Leitung im Kreuzungsbereich wg. Höhenkollision tiefer verlegen
Anschlussmöglichkeit für spätere Bauleider
Vorhandenen Grabenverlauf teilweise verfüllen Neuen Graben herstellen
UF-Hydrant
Leitung abmauern
ungenaue Lage
62
61
67
68
54
86

Legende:

—	Flurstücksgrenze

Leitungsneuplanungen

—○◄—	Regenwasserltg. geplant Rohrmaterial: bis DN 400 PVC SN 8 > DN 400 Beton
—○◄—	Schmutzwasserltg. geplant Rohrmaterial: PVC SN 8
—	Trinkwasserltg. geplant Rohrmaterial: < DN 80 PE 100 SDR 11 - PN16 ab DN 80 PE 100 SDR 17 - PN10
HP TP	Planumsentwässerung Hoch- u. Tiefpunkten
KP1 (KPHA)	Knotenpunkte Trinkwasser (Knotenpunkt Hausanschluss)
KP1	Knotenpunkte Schmutzwasser
■	Strassen- bzw. Hofablauf
—	Niederdruckleitung Gas geplant d110PE
—	Fernmeldekabel Telekom geplant
—	E-Kabel geplant
—●—	Straßenbeleuchtung geplant

Leitungsbestand

—○—	Regenwasserltg. vorhanden (03/14)
×—○—×	Regenwasserltg. verdämmern bzw. abbrechen
—○—	Schmutzwasserltg. vorhanden (03/14)
×—○—×	Schmutzwasserltg. verdämmern bzw. abbrechen
—	Trinkwasserltg. vorhanden (03/14)
×—×—×	Trinkwasserltg. abbrechen
—	Niederdruckleitung eon-hanse (03/14)
—	Fernmeldekabel Telekom
—	E-Kabel Gartenanlage (nach mdl. Aussage 04/14)

Index	Bezeichnung	Datum	Unterschrift

aib Bauplanung Nord GmbH
Rosa-Luxemburg-Straße 14
18055 Rostock
Telefon: (0381) 49 62-0
e-Mail: info@aib-Bauplanung.de

Phase:	Ausführungsplanung	Projektteil Erschliessung/Aussenanlagen	
Bauherr/ Auftraggeber:	Gemeinde Lambrechtshagen über Amt Warnow West Schulweg 1a, 18198 Kritzmow		
Vorhaben:	1. Änderung B-Plan Nr. 18 - Altersgerechter Wohnungsbau "Am Kirchstieg" in Sievershagen	Bearbeiter: Seiler Zeichner: Jaeger	Maßstab: 1:500 Unterlage: 16.1
Blattbezeichnung:	Koordinierter Leitungsplan	Datum: 12.03.15 Projektnr.: 140027	Blatt-Nr.: Blatt 1

[illegible]
zuletzt bearbeitet und vorgeprüft am: 12.03.2015 durch: D. Jaeger