


LAMBRECHTSHAGEN
 Gemeinde des Amtes Warnow-West
 Landkreis Rostock / Land Mecklenburg-Vorpommern
**B-Plan Nr. 27 / Wohngebiet „Am Feldrand“
 in Sievershagen**

Anlage 1
Ausschnitt aus dem FNP
in der rechtskräftigen Fassung vom 10.04.2014
 Ausschnitt ohne Maßstab

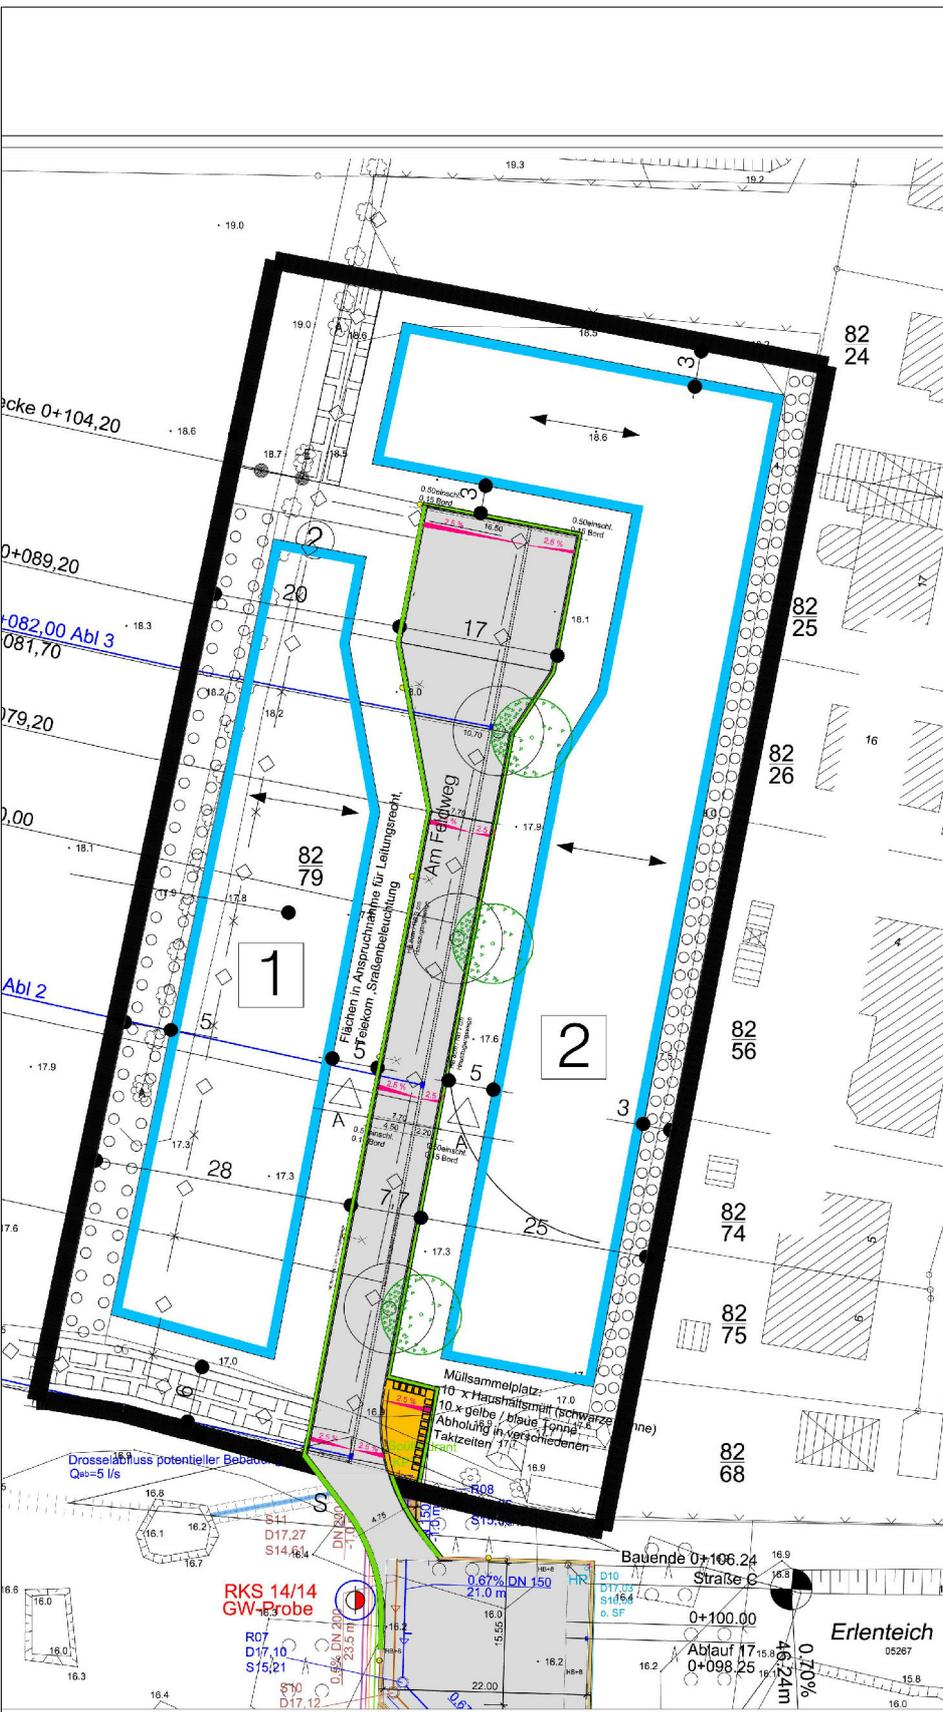

Legende:

- Erschließungstrasse Mischverkehrsfläche, Betonrechtckpfaster grau, in Frischgrößenband, Lage der einzelnen Parkstellflächen Betonrechtckpfaster anstrich (Ausbau in zwei Ausbaustufen)
- Müllstelfläche Betonrechtckpfaster grau einschließlich Stabteilzium und Rankgehölze
- Bännssetzstein
- geplanter Straßenablauf mit Anschlußsetzung zum gepl. RW Sammler (Lage s. Koordinatorer Lageplan)
- geplante Baumföpfung
- vorhandene Gefällehöhe
- 2,5% Quersenkung
- 1:100.000
- Neigungsbrechpunkt mit Angabe von Gefälle (-) und Steigung (+) im Prozent, Länge der Gefälle (-Steigung) Strecke und Halbmesser

Änderung:	Bezeichnung:	erstellt:	Datum:
aib Bauplanung Nord GmbH Rosa-Luxemburg-Straße 14 18055 Rostock Telefon: (0381) 49 62 0 e-Mail: info@aib-bauplanung.de			
Phase:		Vorplanung	
Bauherr/ Auftraggeber:	Uwe Matthies Hainwerth 2 18069 Rostock - Sievershagen		
Vorbereitet:	Erschließung B-Plan 27 Am Feldrand Sievershagen	Beauftragter:	A. Bode
Blattbezeichnung:	Lageplan Straßenbau	Datum:	21.07.2015
		Planst.: 150009	Vermaß: 1:250

LAMBRECHTSHAGEN
 Gemeinde des Amtes Warnow-West
 Landkreis Rostock / Land Mecklenburg-Vorpommern

**B-Plan Nr. 27 / Wohngebiet „Am Feldrand“
 in Sievershagen**

Anlage 2


**Ausschnitt aus dem dem Lageplan Straßenbau,
 aib, vom 21.07.2015**

Ausschnitt ohne Maßstab



LAMBRECHTSHAGEN
 Gemeinde des Amtes Warnow-West
 Landkreis Rostock / Land Mecklenburg-Vorpommern
**B-Plan Nr. 27 / Wohngebiet „Am Feldrand“
 in Sievershagen**

Anlage 3
- Gestaltungskonzept -
 Ausschnitt ohne Maßstab
 Arbeitsstand 20.07.2015

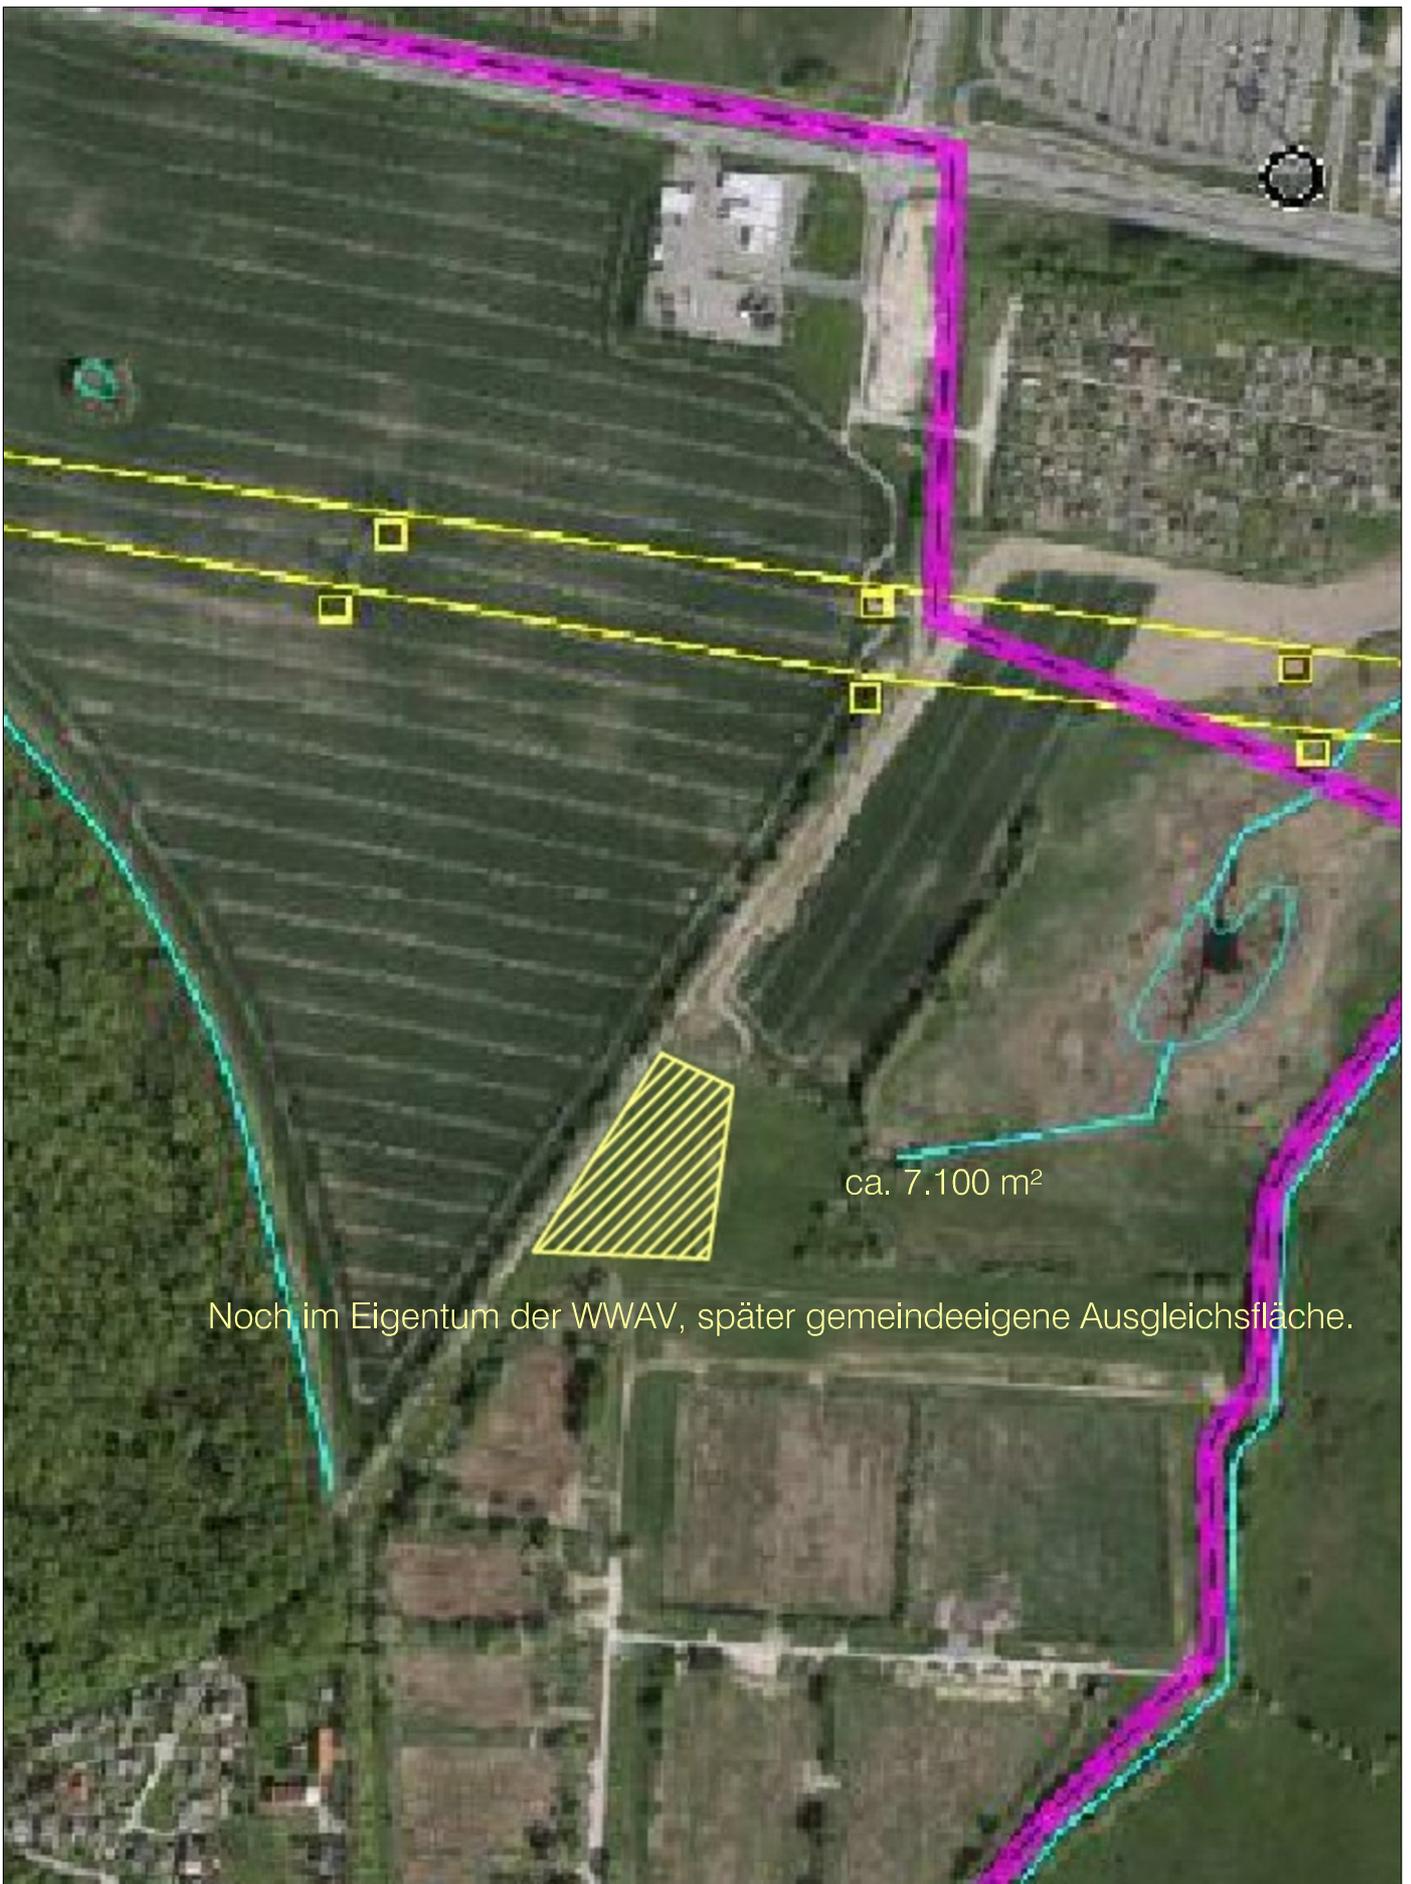

ca. 7.100 m²

Noch im Eigentum der WWAV, später gemeindeeigene Ausgleichsfläche.