Schnitt A-A
Aufstellflächen "Seestraße" Sildemow
Fahrtrichtung L 132 und Fahrtrichtung Ortsmitte Sildemow

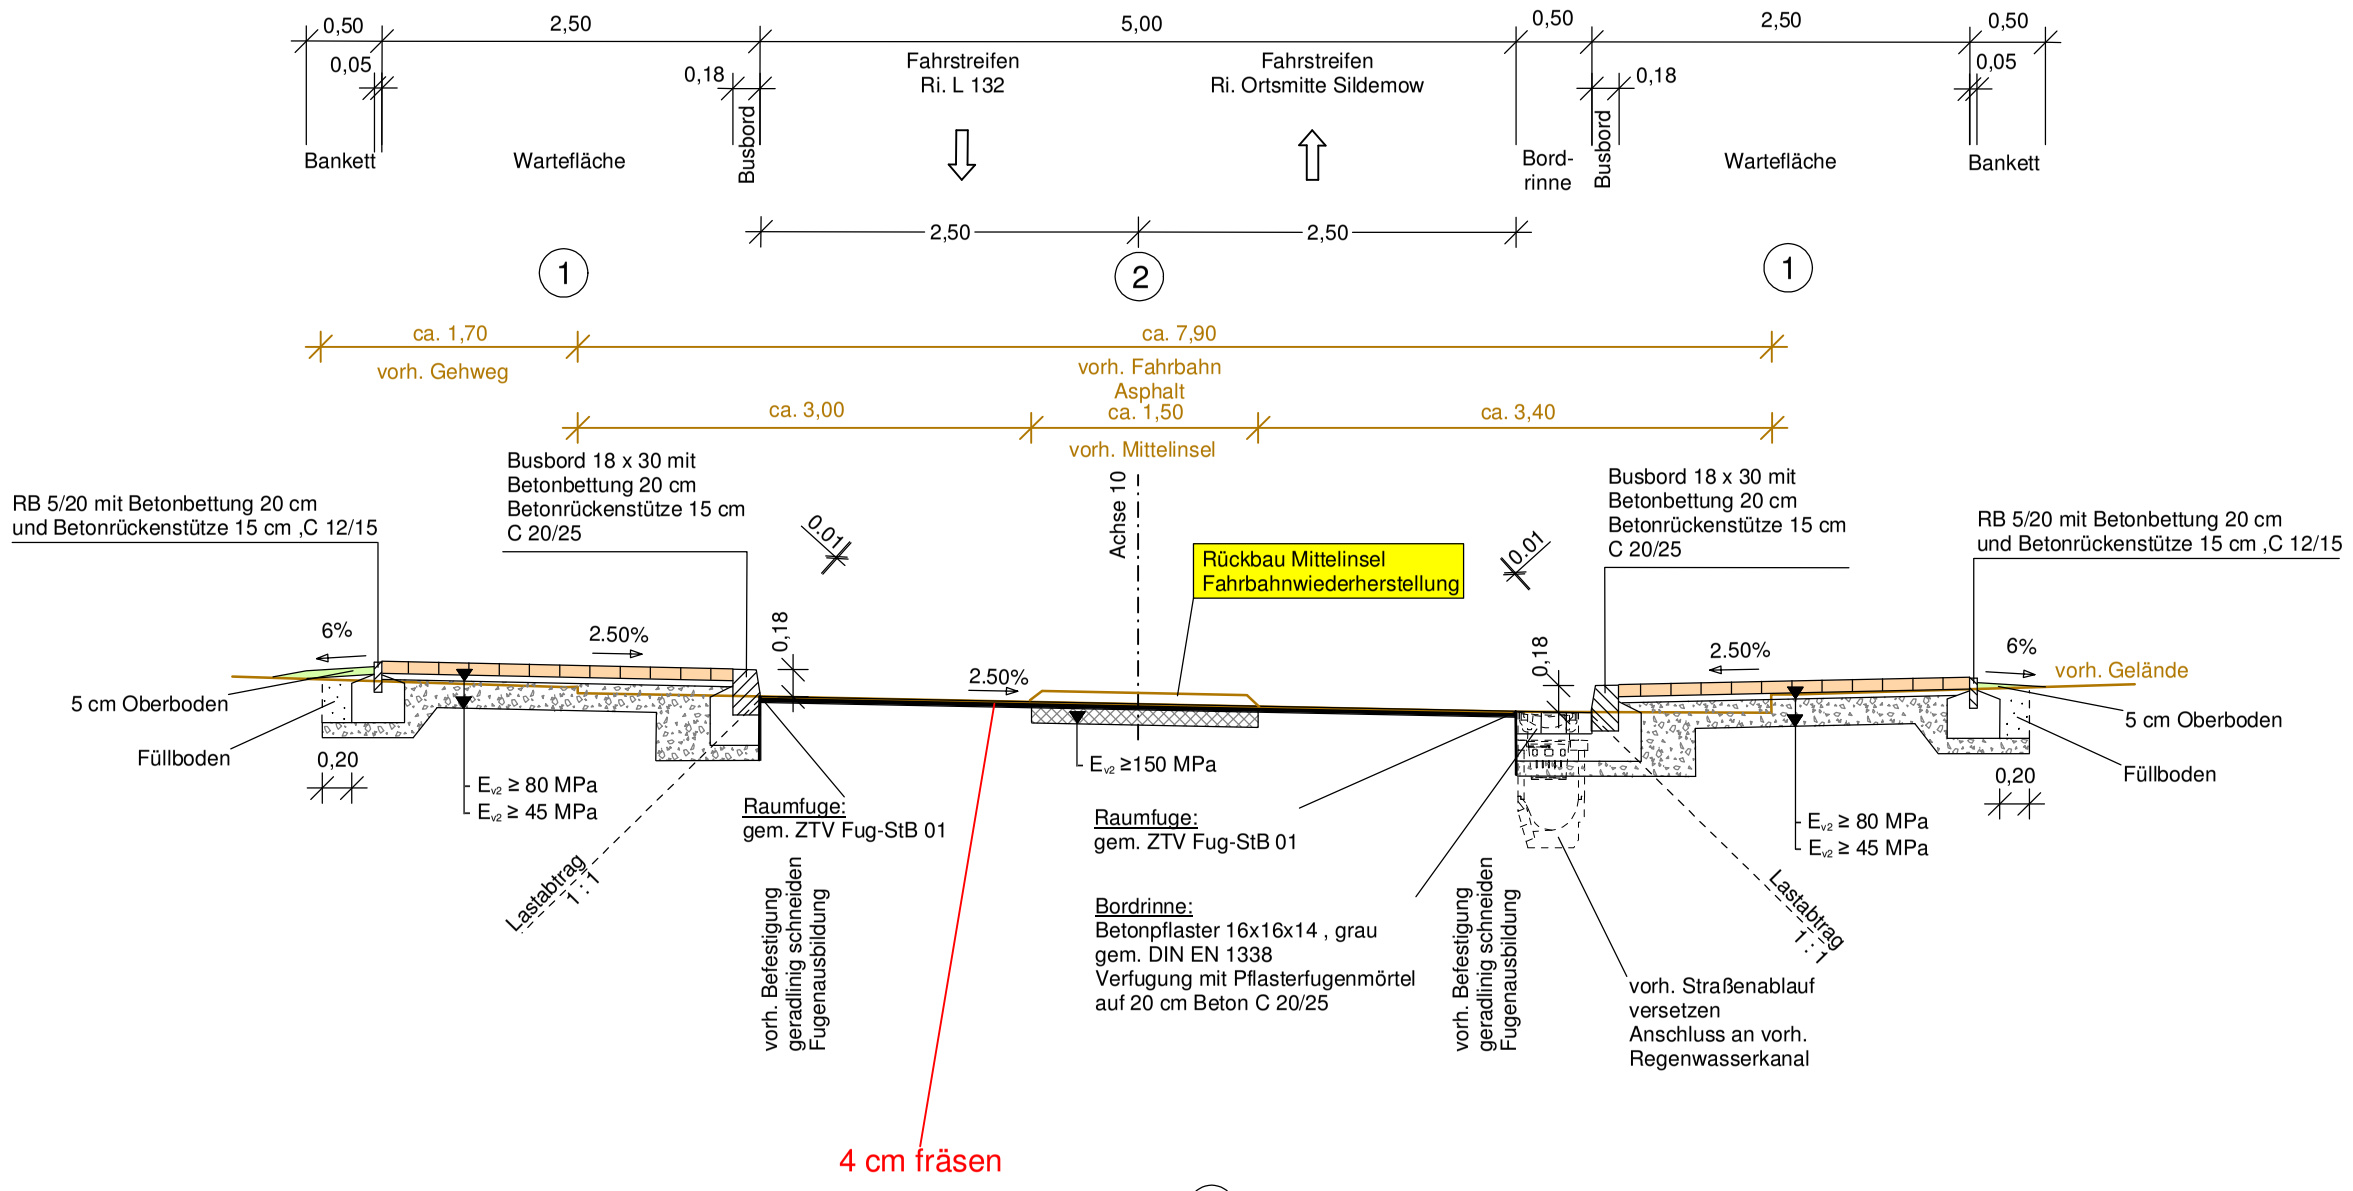

② Deckenerneuerung in Anlehnung an RStO 12 BK1,0, Tafel 1, Zeile 3

4 cm Deckschicht	- Asphaltbeton AC 8 D N 70/100, gem. ZTV Asphalt-StB 07/13
bei vorh. Mittelinsel zusätzlich	
10 cm Asphaltdeckschicht	- Asphalttragschicht AC 32 T N 70/100, gem. ZTV Asphalt-StB 07/13 E_{v2} ≥150 MPa
4 cm bzw.12 cm Gesamtdicke	

① Oberbau Wartefläche und Gehweg gem. RStO 12, Tafel 6, Zeile 2

8 cm Deckschicht	gem. DIN EN 1338 und ZTV Pflaster-StB 06 mit Fugenmaterial 0/4 aus Brechsand-Splitt-Gemisch gem. TL Pflaster-StB 06
4 cm Bettung	- Brechsand-Splitt-Gemisch 0/5, gem. ZTV SoB-StB 06
18 cm Kiestragschicht	- Kies-Sand-Gemisch 0/45, E_{v2} ≥ 80 MPa, gem. ZTV SoB-StB 04/07
30 cm Gesamtdicke	

RQ/06301-1_RQ-Halte-Sildemow.PLT/06301-1-RQ-Halte-Sildemow/27.01.16

Bearbeiter:
VEAPLAN
VERKEHRSANLAGENPLANUNG
Lise-Meitner-Ring 7, 18059 Rostock
Tel.: (0381) 40 29 77 0 Fax: (0381) 40 29 77 20
e-mail: info@veaplan.de www.veaplan.de

	Datum	Name
bearbeitet	Jan. 2016	gez. Beu
gezeichnet	Jan. 2016	CARD/1
geprüft	gez. Klinckmann	

Nr.	Art der Änderung	Datum	Zeichen

Entwurfsplanung

Auftraggeber:
Amt Warnow West
Gemeinde Papendorf

Sildemow

Seestraße /

Unterlage / Blatt-Nr.: 14 / 1

Regelquerschnitt A-A

Maßstab: 1 : 50

Gemeinde Papendorf
OT Sildemow - Bushaltestellen

aufgestellt:

----------, den ----------