


RO/06301-2_RQ-Halle-Gross-Stove,PLT06301-2,RQ-Halle-Gross-Stove/27.01.16

Schnitt A-A
Aufstellfläche "Am Hopfenbruch" Groß Stove
Fahrtrichtung L 132

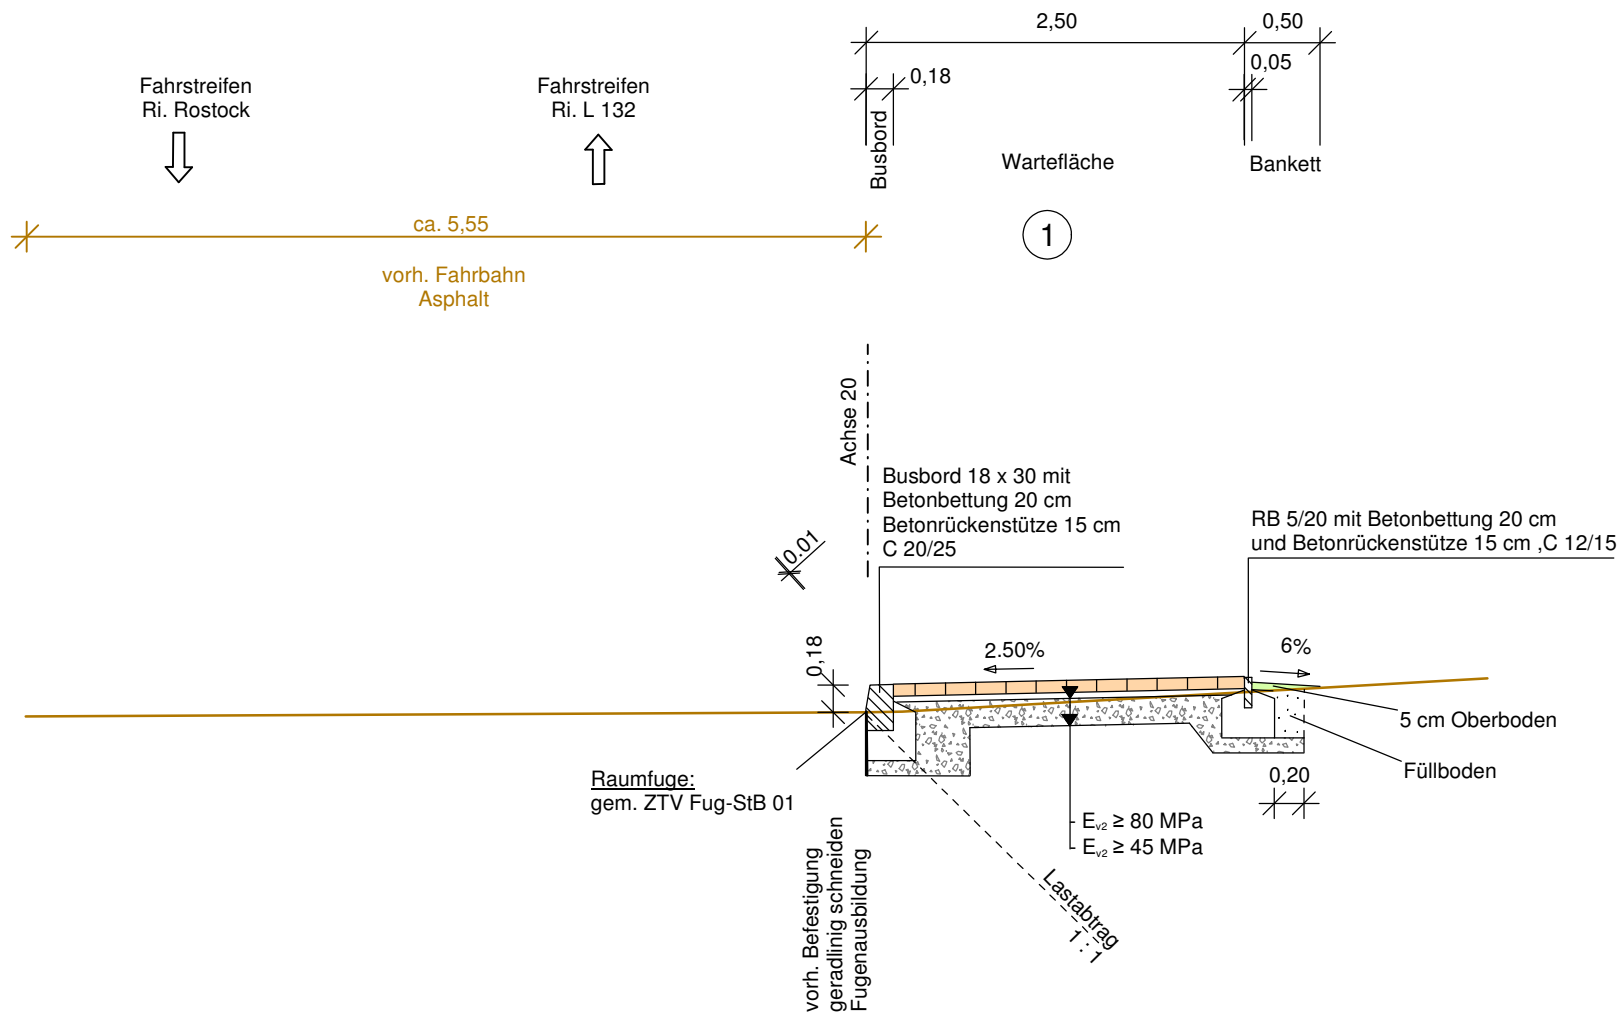

① Oberbau Wartefläche, Rampe und Gehwegquerung gem. RStO 12, Tafel 6, Zeile 2

- | | |
|-----------------------|--|
| 8 cm Deckschicht | - Betonrechteckpflaster 20x10x8, grau, mit Fase
gem. DIN EN 1338 und ZTV Pflaster-StB 06
mit Fugenmaterial 0/4 aus Brechsand-Splitt-Gemisch
gem. TL Pflaster-StB 06 |
| 4 cm Bettung | - Brechsand-Splitt-Gemisch 0/5, gem. ZTV SoB-StB 06 |
| 18 cm Kiestragschicht | - Kies-Sand-Gemisch 0/45, E _{v2} ≥ 80 MPa,
gem. ZTV SoB-StB 04/07 |

30 cm Gesamtdicke

Bearbeiter:  VEAPLAN VERKEHRSANLAGENPLANUNG Lise-Meitner-Ring 7, 18059 Rostock Tel.: (0381) 40 29 77 0 Fax: (0381) 40 29 77 20 e-mail: info@veaplan.de www.veaplan.de		Datum	Name
	bearbeitet	Jan. 2016	gez. Beu
	gezeichnet	Jan. 2016	CARD/1
	geprüft	gez. Klinckmann	

Nr.	Art der Änderung	Datum	Zeichen

Entwurfsplanung

Auftraggeber: Amt Warnow West Gemeinde Papendorf Groß Stove Am Hopfenbruch /	 Unterlage / Blatt-Nr.: 14 / 1 Regelquerschnitt A-A Maßstab: 1 : 50
---	--

Gemeinde Papendorf
OT Groß Stove - Bushaltestellen

aufgestellt:	
-----, den -----	