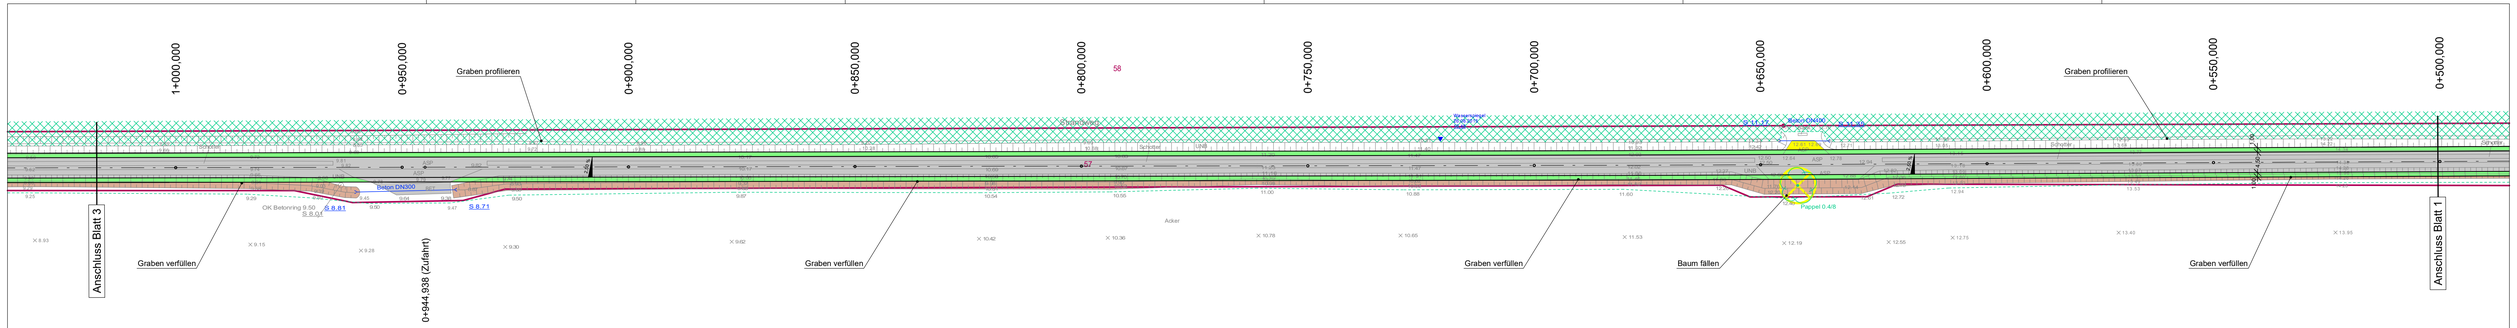

23.05.16 6077/LP-500-02.PLT - LP-500-02

ingenieurbüro jörn meyer

Industriestraße 8
18069 Rostock
Tel.: 03975 - 20223
Fax: 03975 - 20227
e-mail: info@ibjm.de

Gemeinde: Elmenhorst/Lichtenhagen

Unterlage: 4 Blatt: 2

Lageplan

Straße / Abschnittsnummer / Station: Strandweg

Maßstab: 1:500

Projekt-Nr.: 6077

Datum: 08.09.2015

Strandweg Elmenhorst