



# SATZUNG DER GEMEINDE KRITZMOW

## ÜBER DIE 2. ÄNDERUNG DES BEBAUUNGSPLANS NR. 01 FÜR DAS GEBIET "WEITENMOOR"


### TEIL A: PLANZEICHNUNG

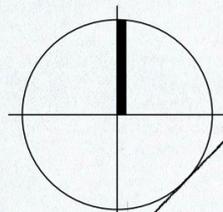

Maßstab 1 : 1 000

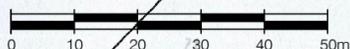

Planunterlage:  
B-Plan Nr. 01 der Gem. Kritzow v. 04.02.1993 / 02.09.1993  
mit  
Liegenschaftskataster (ALKIS® 27.11.2015)  
Gmk. Kritzow, Flur 2

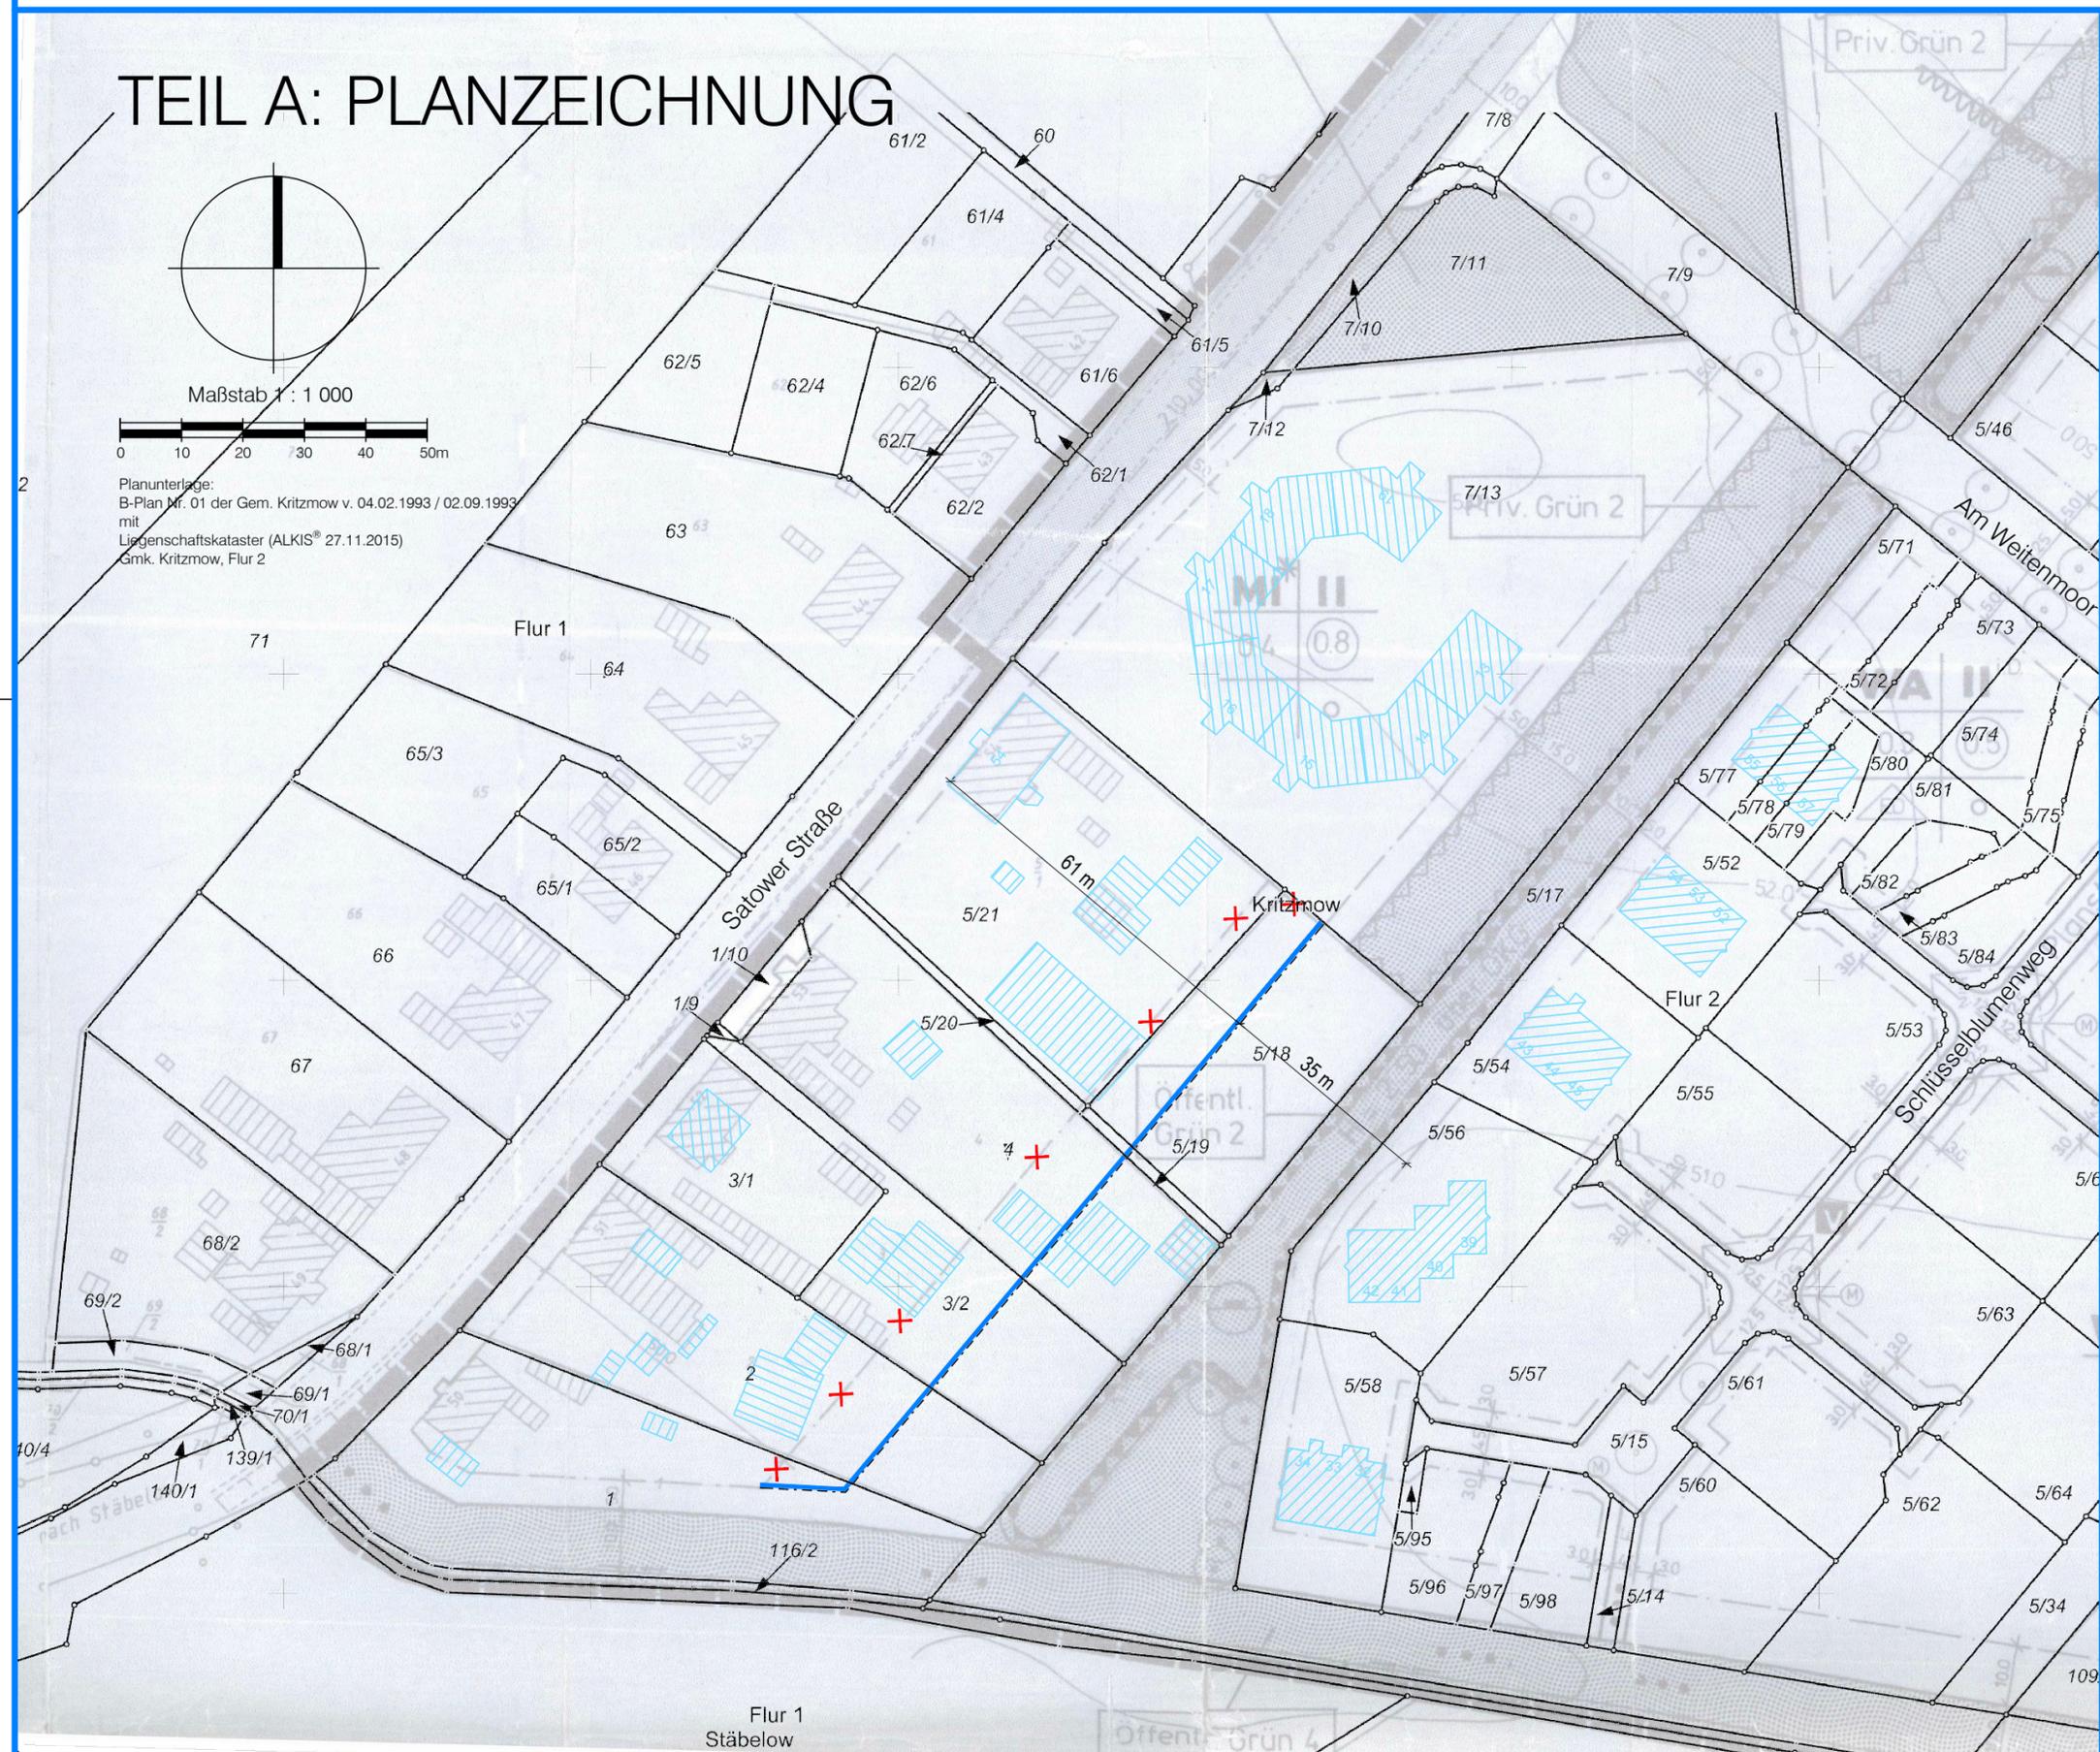

### PLANZEICHENERKLÄRUNG

Es gilt die Baunutzungsverordnung in der Fassung der Bekanntmachung vom 23. Januar 1990 (BGBl. I S. 132), zuletzt geändert durch Art. 2 des Gesetzes vom 11. Juni 2013 (BGBl. I S. 1548) sowie die Planzeichenverordnung vom 18. Dezember 1990 (BGBl. 1991 I S. 58), geändert durch Art. 2 des Gesetzes vom 22. Juli 2011 (BGBl. I S. 1509).

Gegenstand der 2. Änderung des Bebauungsplans sind nur die farbig hervorgehobenen Festsetzungen in Teil A.


Die blass hinterlegten Darstellungen in Teil A verweisen auf fortgeltende Festsetzungen des B-Plans Nr. 01 vom 04.02.1993 / 02.09.1993.

Planzeichen	Erläuterung	Rechtsgrundlage
<b>I. FESTSETZUNGEN</b>		
<b>BAUWEISE, BAULINIEN, BAUGRENZEN</b>		
	Baugrenze	(§ 9 Abs. 1 Nr. 2 BauGB) (§ 23 BauNVO)
<b>SONSTIGE FESTSETZUNGEN</b>		
	Entfallende Festsetzungen des B-Plans Nr. 01 vom 04.02.1993 / 02.09.1993	

#### II. KENNZEICHNUNGEN



Planunterlage B-Plan Nr. 01 der Gem. Kritzow v. 04.02.1993 / 02.09.1993

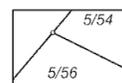

Aktualisierung vorhandener Flurstücksgrenzen und Flurstücksbezeichnungen nach dem Liegenschaftskataster (ALKIS® Stand 27.11.2015)



Aktualisierung des Gebäudebestandes nach dem Liegenschaftskataster (ALKIS® Stand 27.11.2015)