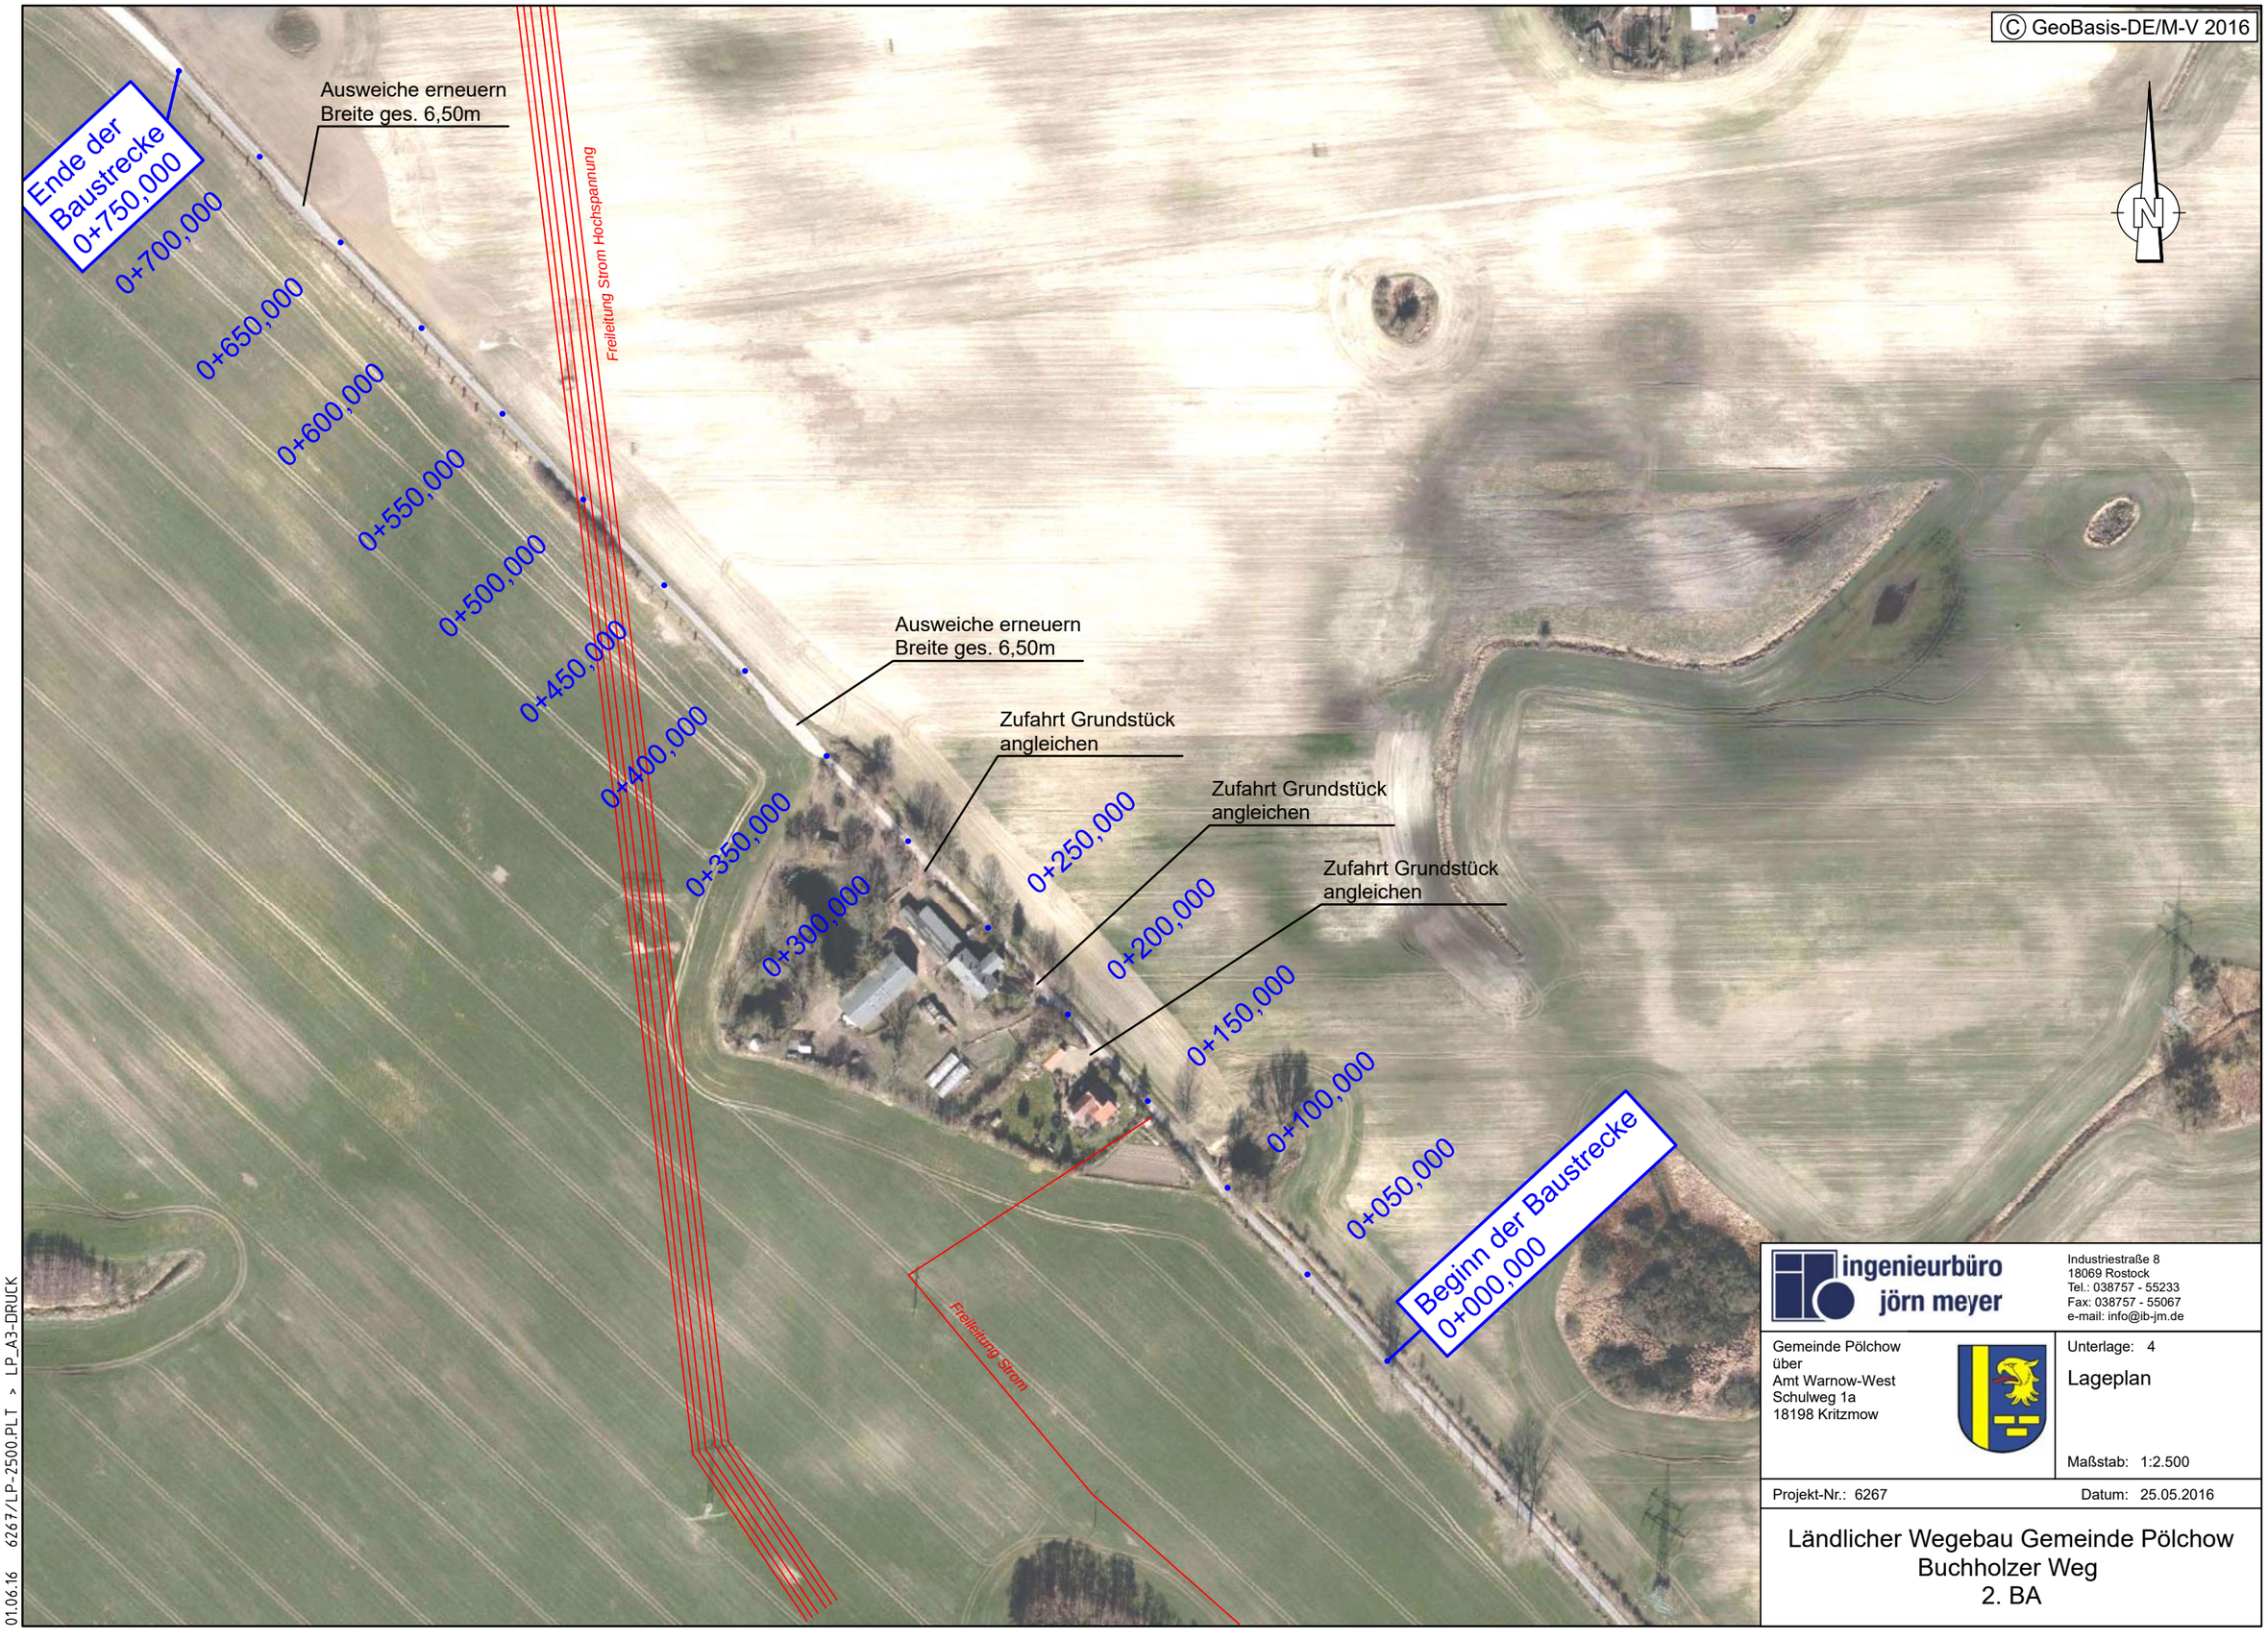

ingenieurbüro jörn meyer
Industriestraße 8
18069 Rostock
Tel.: 038757 - 55233
Fax: 038757 - 55067
e-mail: info@ib-jm.de

Gemeinde Pölchow
über
Amt Warnow-West
Schulweg 1a
18198 Kritzmow

Unterlage: 4

Lageplan

Maßstab: 1:2.500

Projekt-Nr.: 6267

Datum: 25.05.2016

Ländlicher Wegebau Gemeinde Pölchow
Buchholzer Weg
2. BA

01.06.16 6267/LP-2500.PLT > LP_A3-DRUCK