


ERDGESCHOSS - Variante 2

Ambulant betreute Wohngemeinschaften

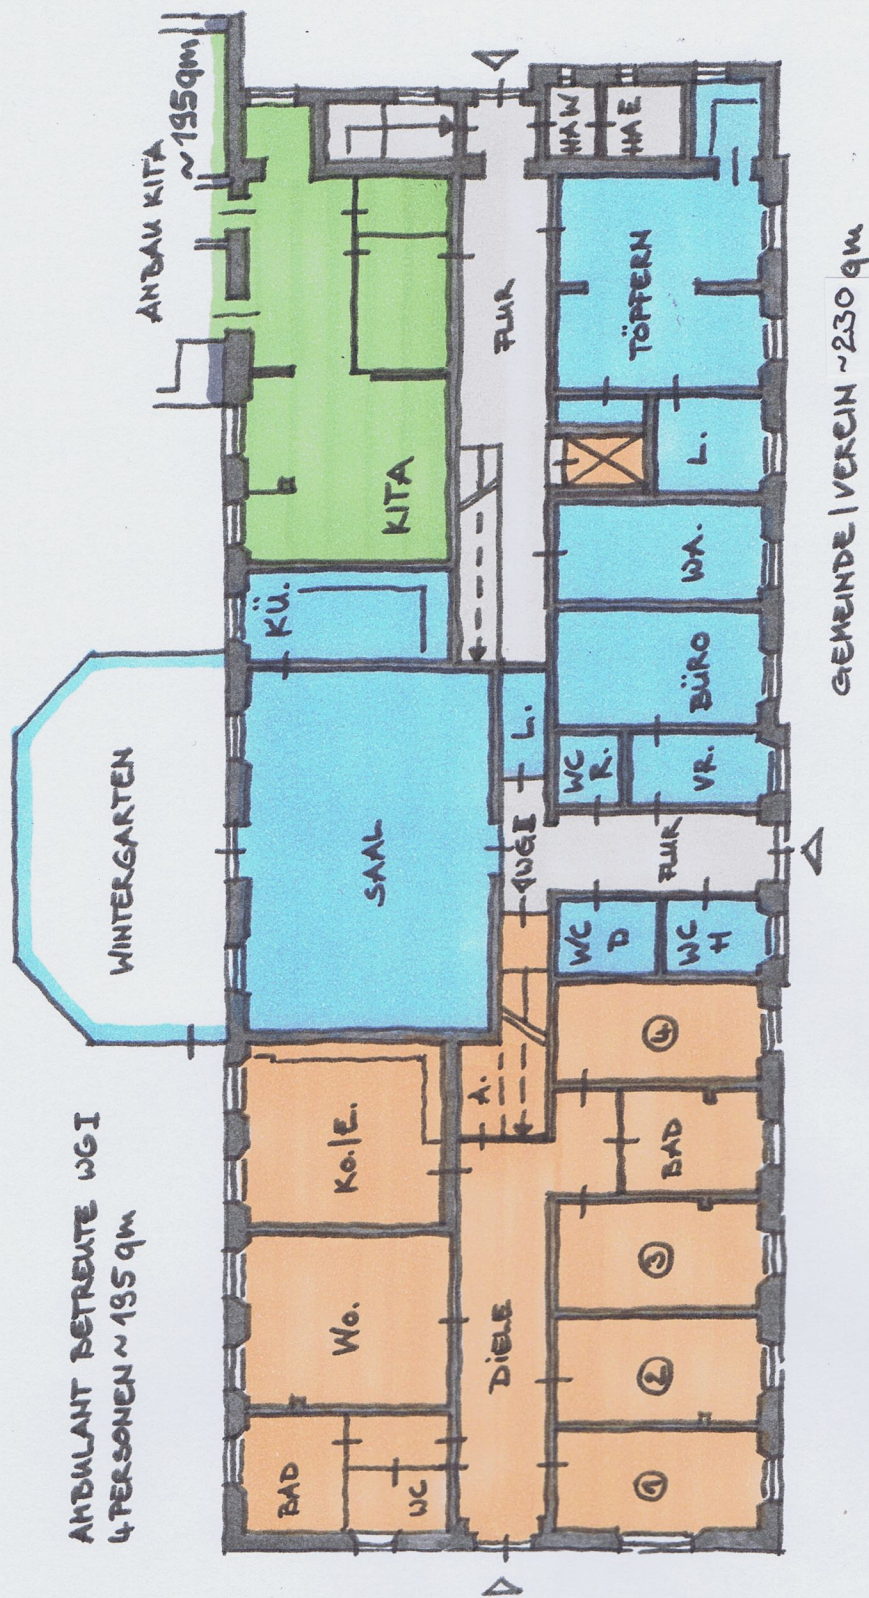

BAUVORHABEN:	BAUHERR:	PLANVERFASSER:	PLANTITEL:	PLAN NR.:
GUTSHAUS WAHRSTORF Umbau und Modernisierung	GEMEINDE PÖLCHOW Amt Warnow West / 18198 Kitzmow / Schulweg 1a	annett marienfeld - INNENARCHITEKTUR + DESIGN 18107 Elmenhorst / Steinbecker Weg 3a / Tel. 0381 - 1212631	ERDGESCHOSS Variante 2 / Vorplanung	MASSTAB: 22.06.2016
				DATUM: 22.06.2016
1604-02-03				