


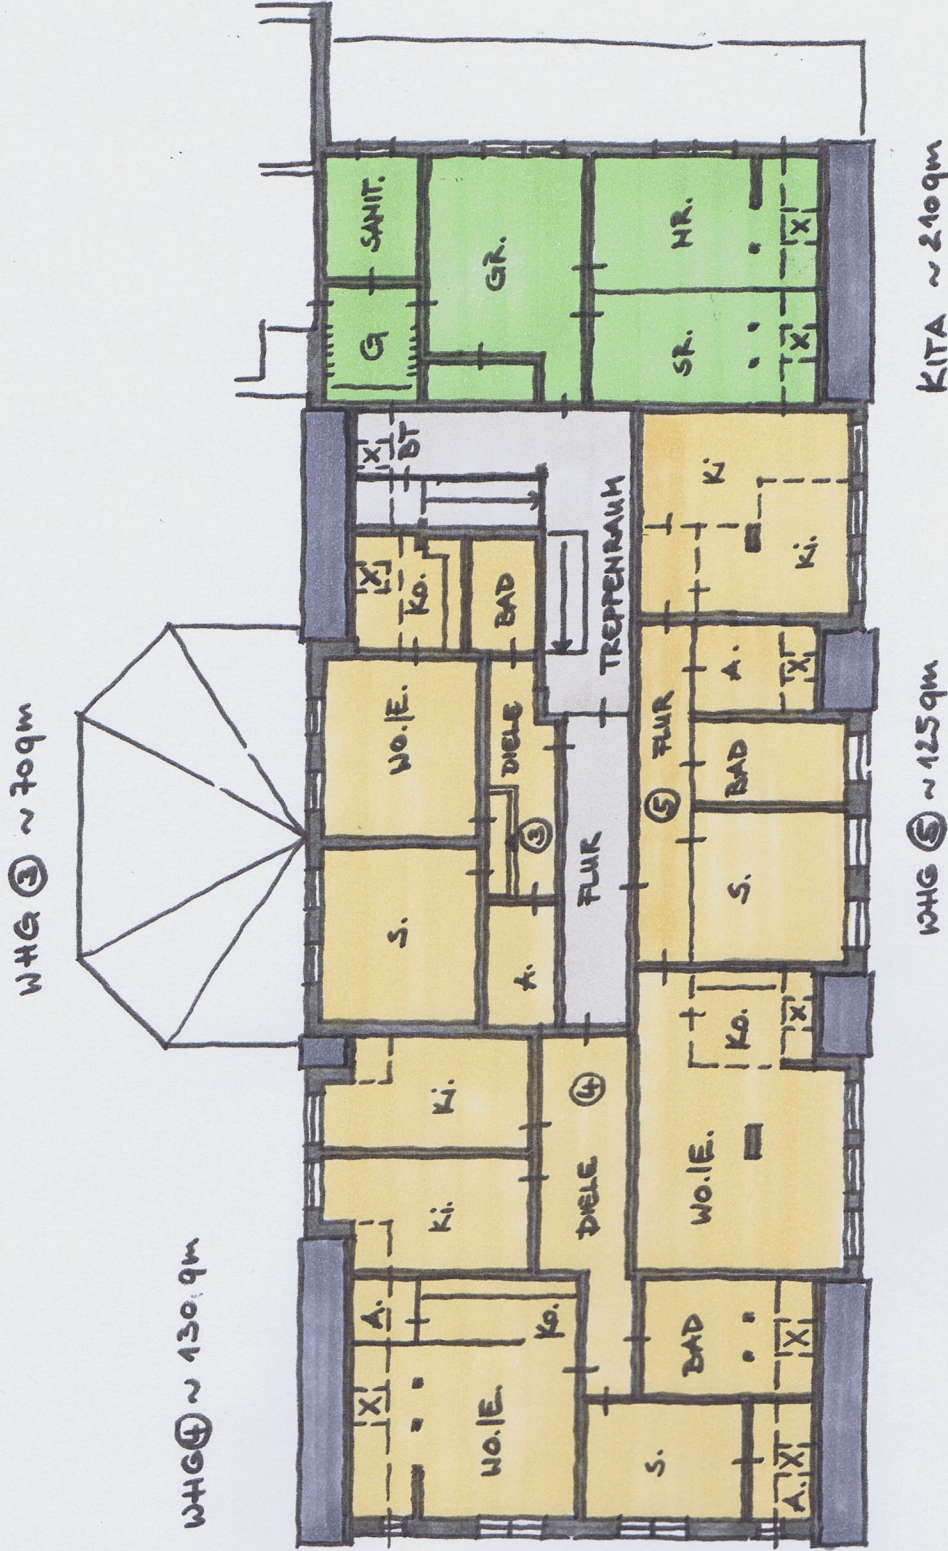

# OBERGESCHOSS - Variante 1

Miet-Wohnungen



BAUVORHABEN:

GUTSHAUS WAHRSTORF  
Umbau und Modernisierung

BAUHERR:

GEMEINDE PÖLCHOW  
Amt Warnow West / 18198 Kitznow / Schulweg 1a

PLANVERFASSTER:

annett marienfeld - INNENARCHITEKTUR + DESIGN  
18107 Eimendorst / Steinbecker Weg 3e / Tel. 0381 - 1212631

PLANTITEL:

OBERGESCHOSS Variante 1 / Vorplanung

DATUM:

22.06.2016

MASSTAB:

PLAN NR.:

1604-02-02