


GUTSHAUS WAHRSTORF - ERDGESCHOSS

VORPLANUNG

Bauherr: Gemeinde Pölchow


Planung: Annett Marienfeld, Innenarchitektur + Design

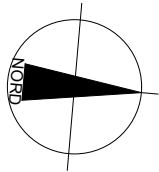

BISHERIGE NUTZUNG: GEMEINDE
GEPLANTE NUTZUNG: WOHNUNGEN

BISHERIGE UND WEITERE NUTZUNG: GEMEINDE

BISHERIGE UND WEITERE NUTZUNG: KITA

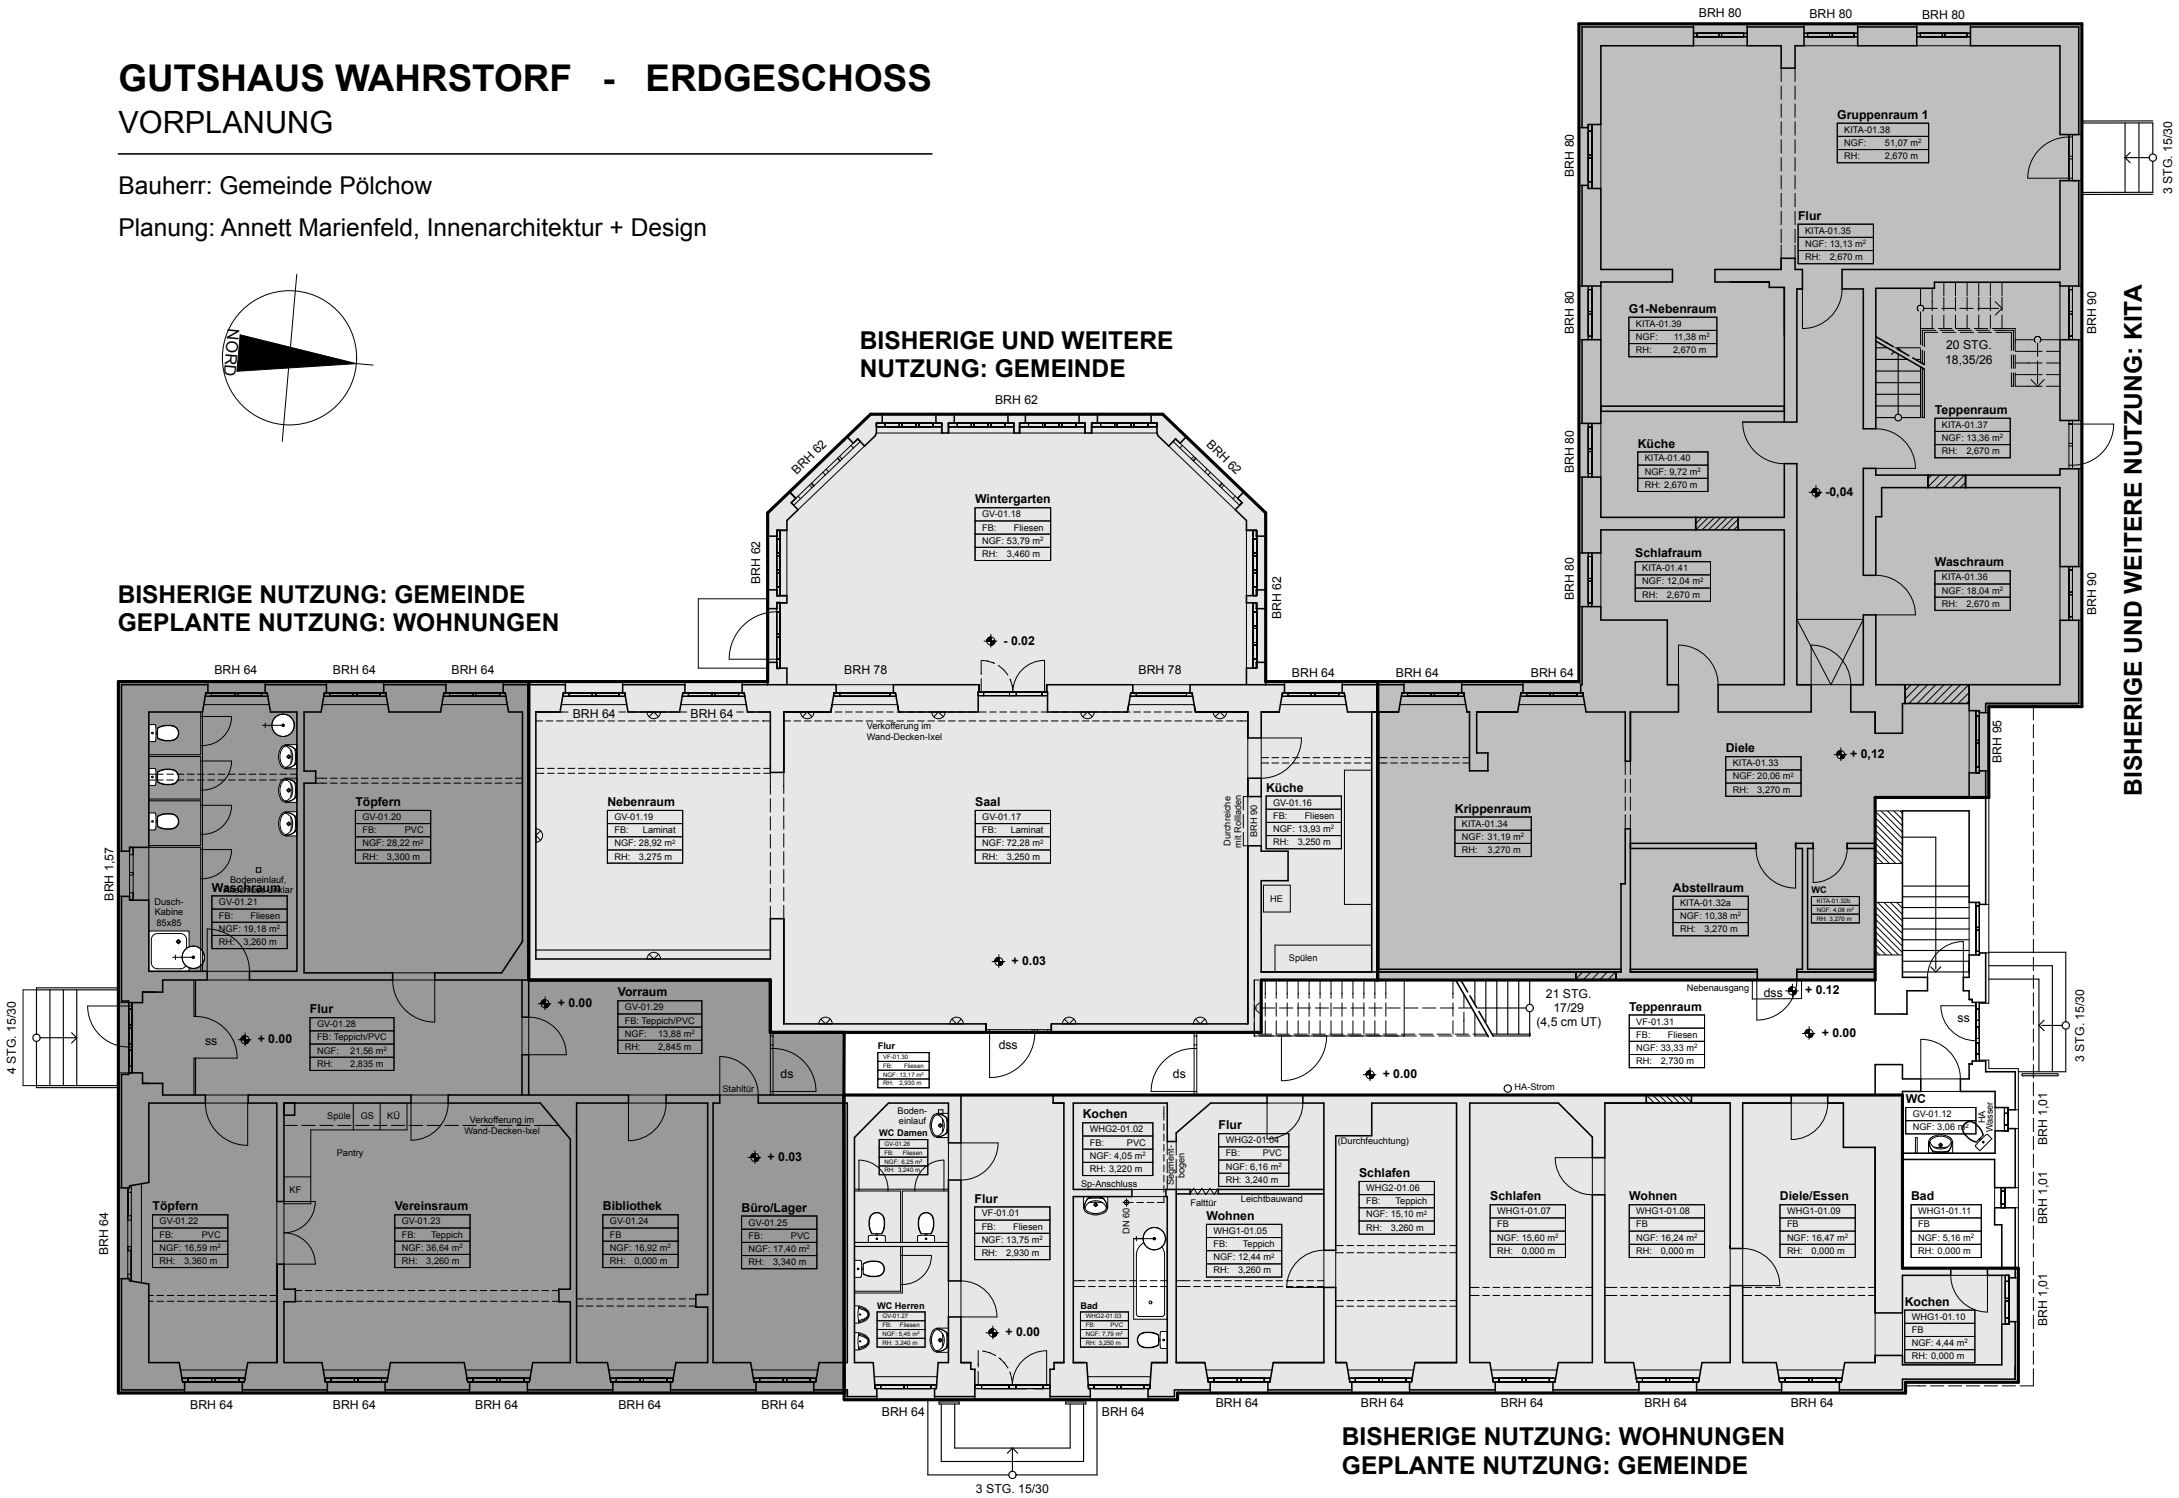

BISHERIGE NUTZUNG: WOHNUNGEN
GEPLANTE NUTZUNG: GEMEINDE