


GUTSHAUS WAHRSTORF - OBERGESCHOSS

VORPLANUNG


Bauherr: Gemeinde Pölchow

Planung: Annett Marienfeld, Innenarchitektur + Design

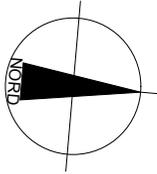

**BISHERIGE UND WEITERE
NUTZUNG: WOHNUNGEN**

**BISHERIGE NUTZUNG: BÜRO
GEPLANTE NUTZUNG: WOHNUNGEN (KITA)**

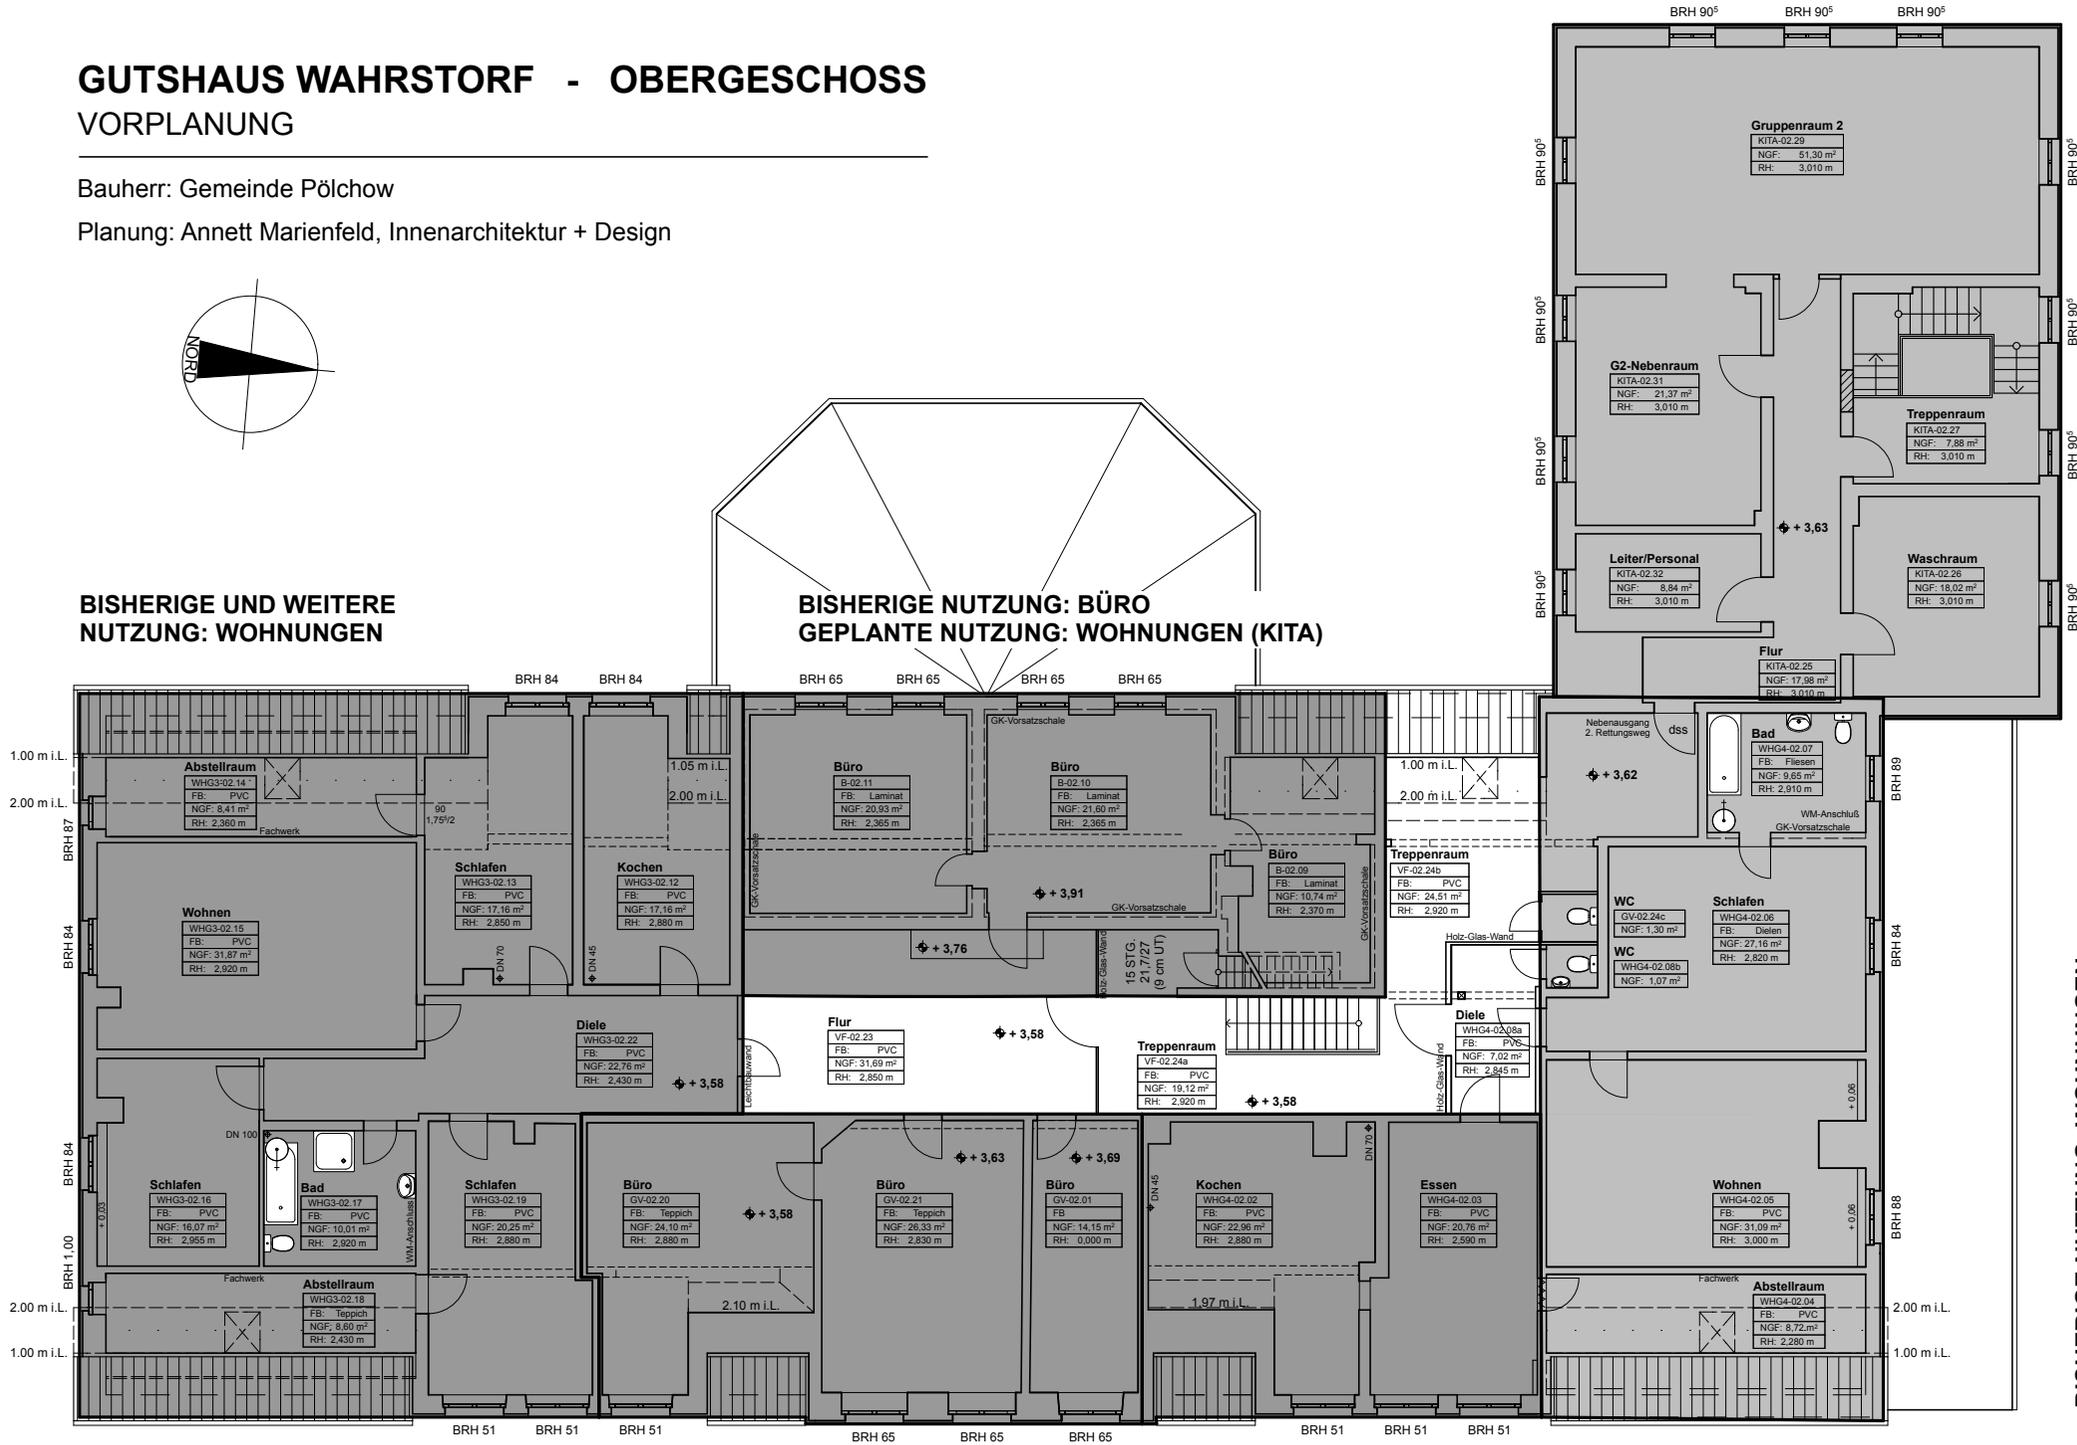

BISHERIGE UND WEITERE NUTZUNG: KITA

**BISHERIGE NUTZUNG: WOHNUNGEN
GEPLANTE NUTZUNG: KITA-ERWEITERUNG**

**BISHERIGE NUTZUNG: GEMEINDE
GEPLANTE NUTZUNG: WOHNUNGEN**

**BISHERIGE UND WEITERE
NUTZUNG: WOHNUNGEN**