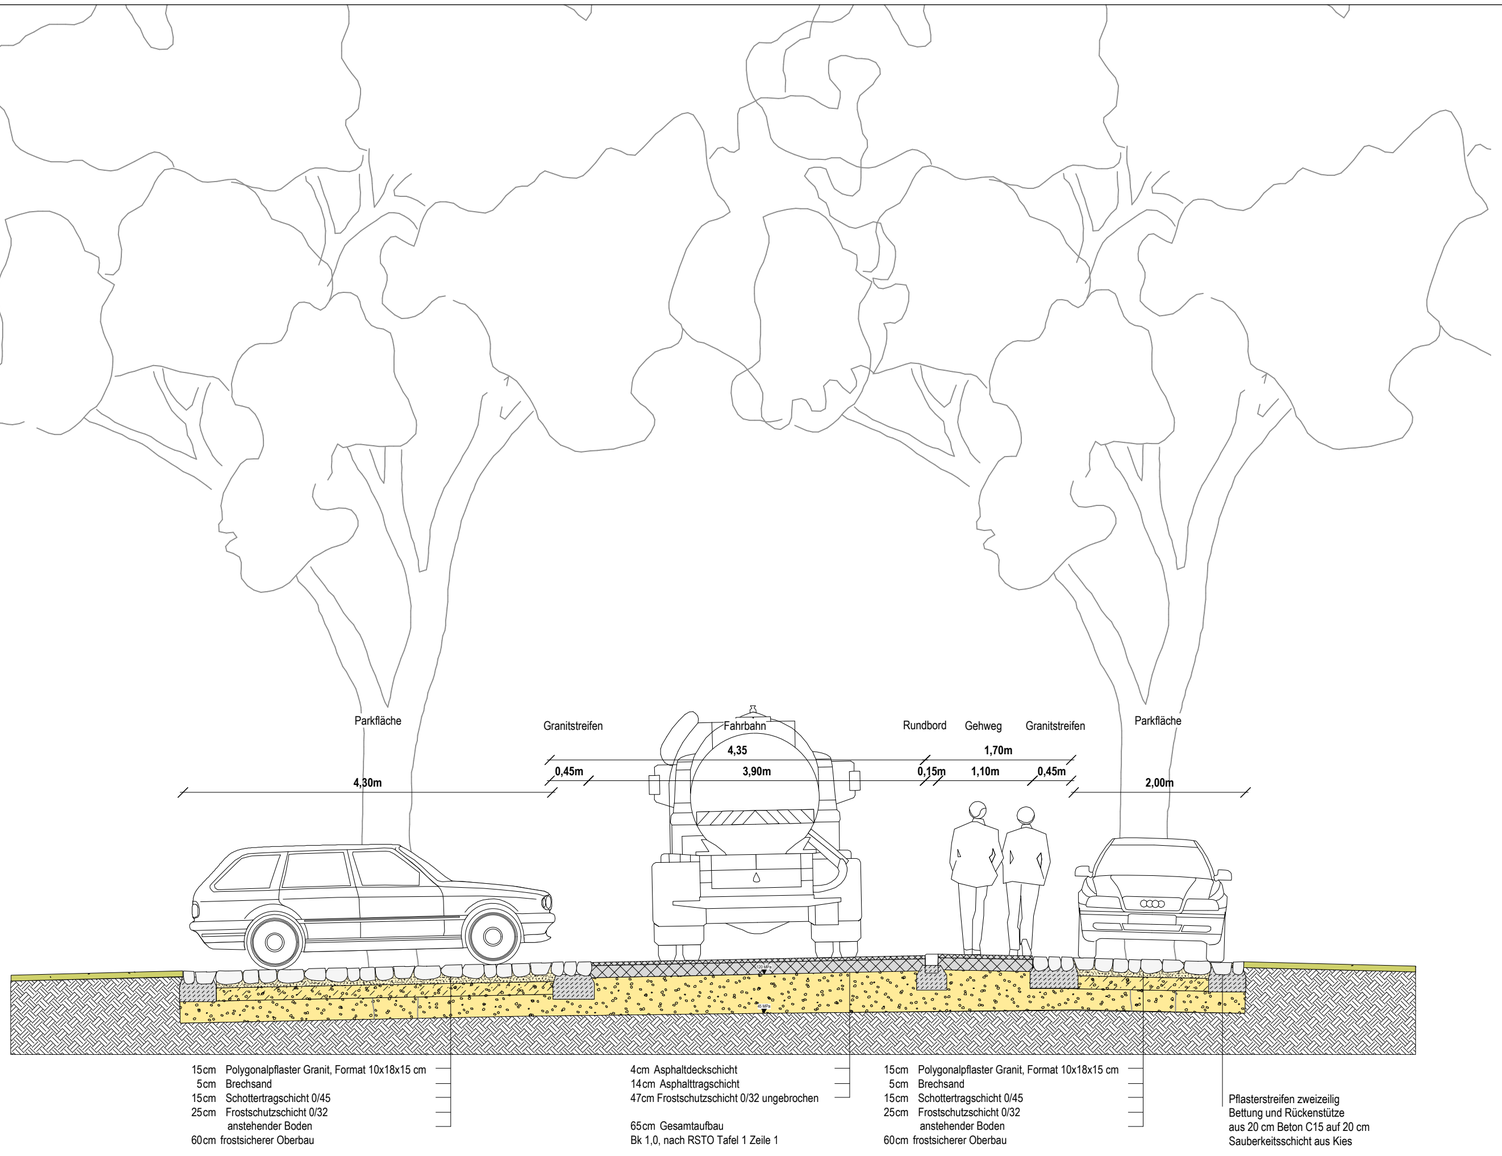


Projekt

Vom Gutspark zum offenen Bürgerpark

Wahrstorf, Gemeinde Pölchow
Freianlagen 1. Teilabschnitt, Erneuerung der Straße zum Gutshof

Bauherr

Gemeinde Pölchow
Amt Warnow-West
Schulweg 1a,
18198 Kritzmow
Tel: 0382207 63344
a.engel@warnow-west.de

Planverfasser Freianlagen

Hannes Hamann
Landschaftsarchitekten bdla
Lohgerberstraße 2
18055 Rostock
Tel: 0381 - 800 33 31 Fax: 0381 - 800 33 38
e-mail: info@hannes-hamann.de

Schnitt technisch	Planinhalt
WA-FREI-SN-1.0	Plannummer
Vorentwurfsplanung	Projektphase
1:50	Maßstab
Freianlagenplanung	Gewerk
12.09.2016	Plandatum
MR / HG bearbeitet	57 x 29,7cm Planformat