


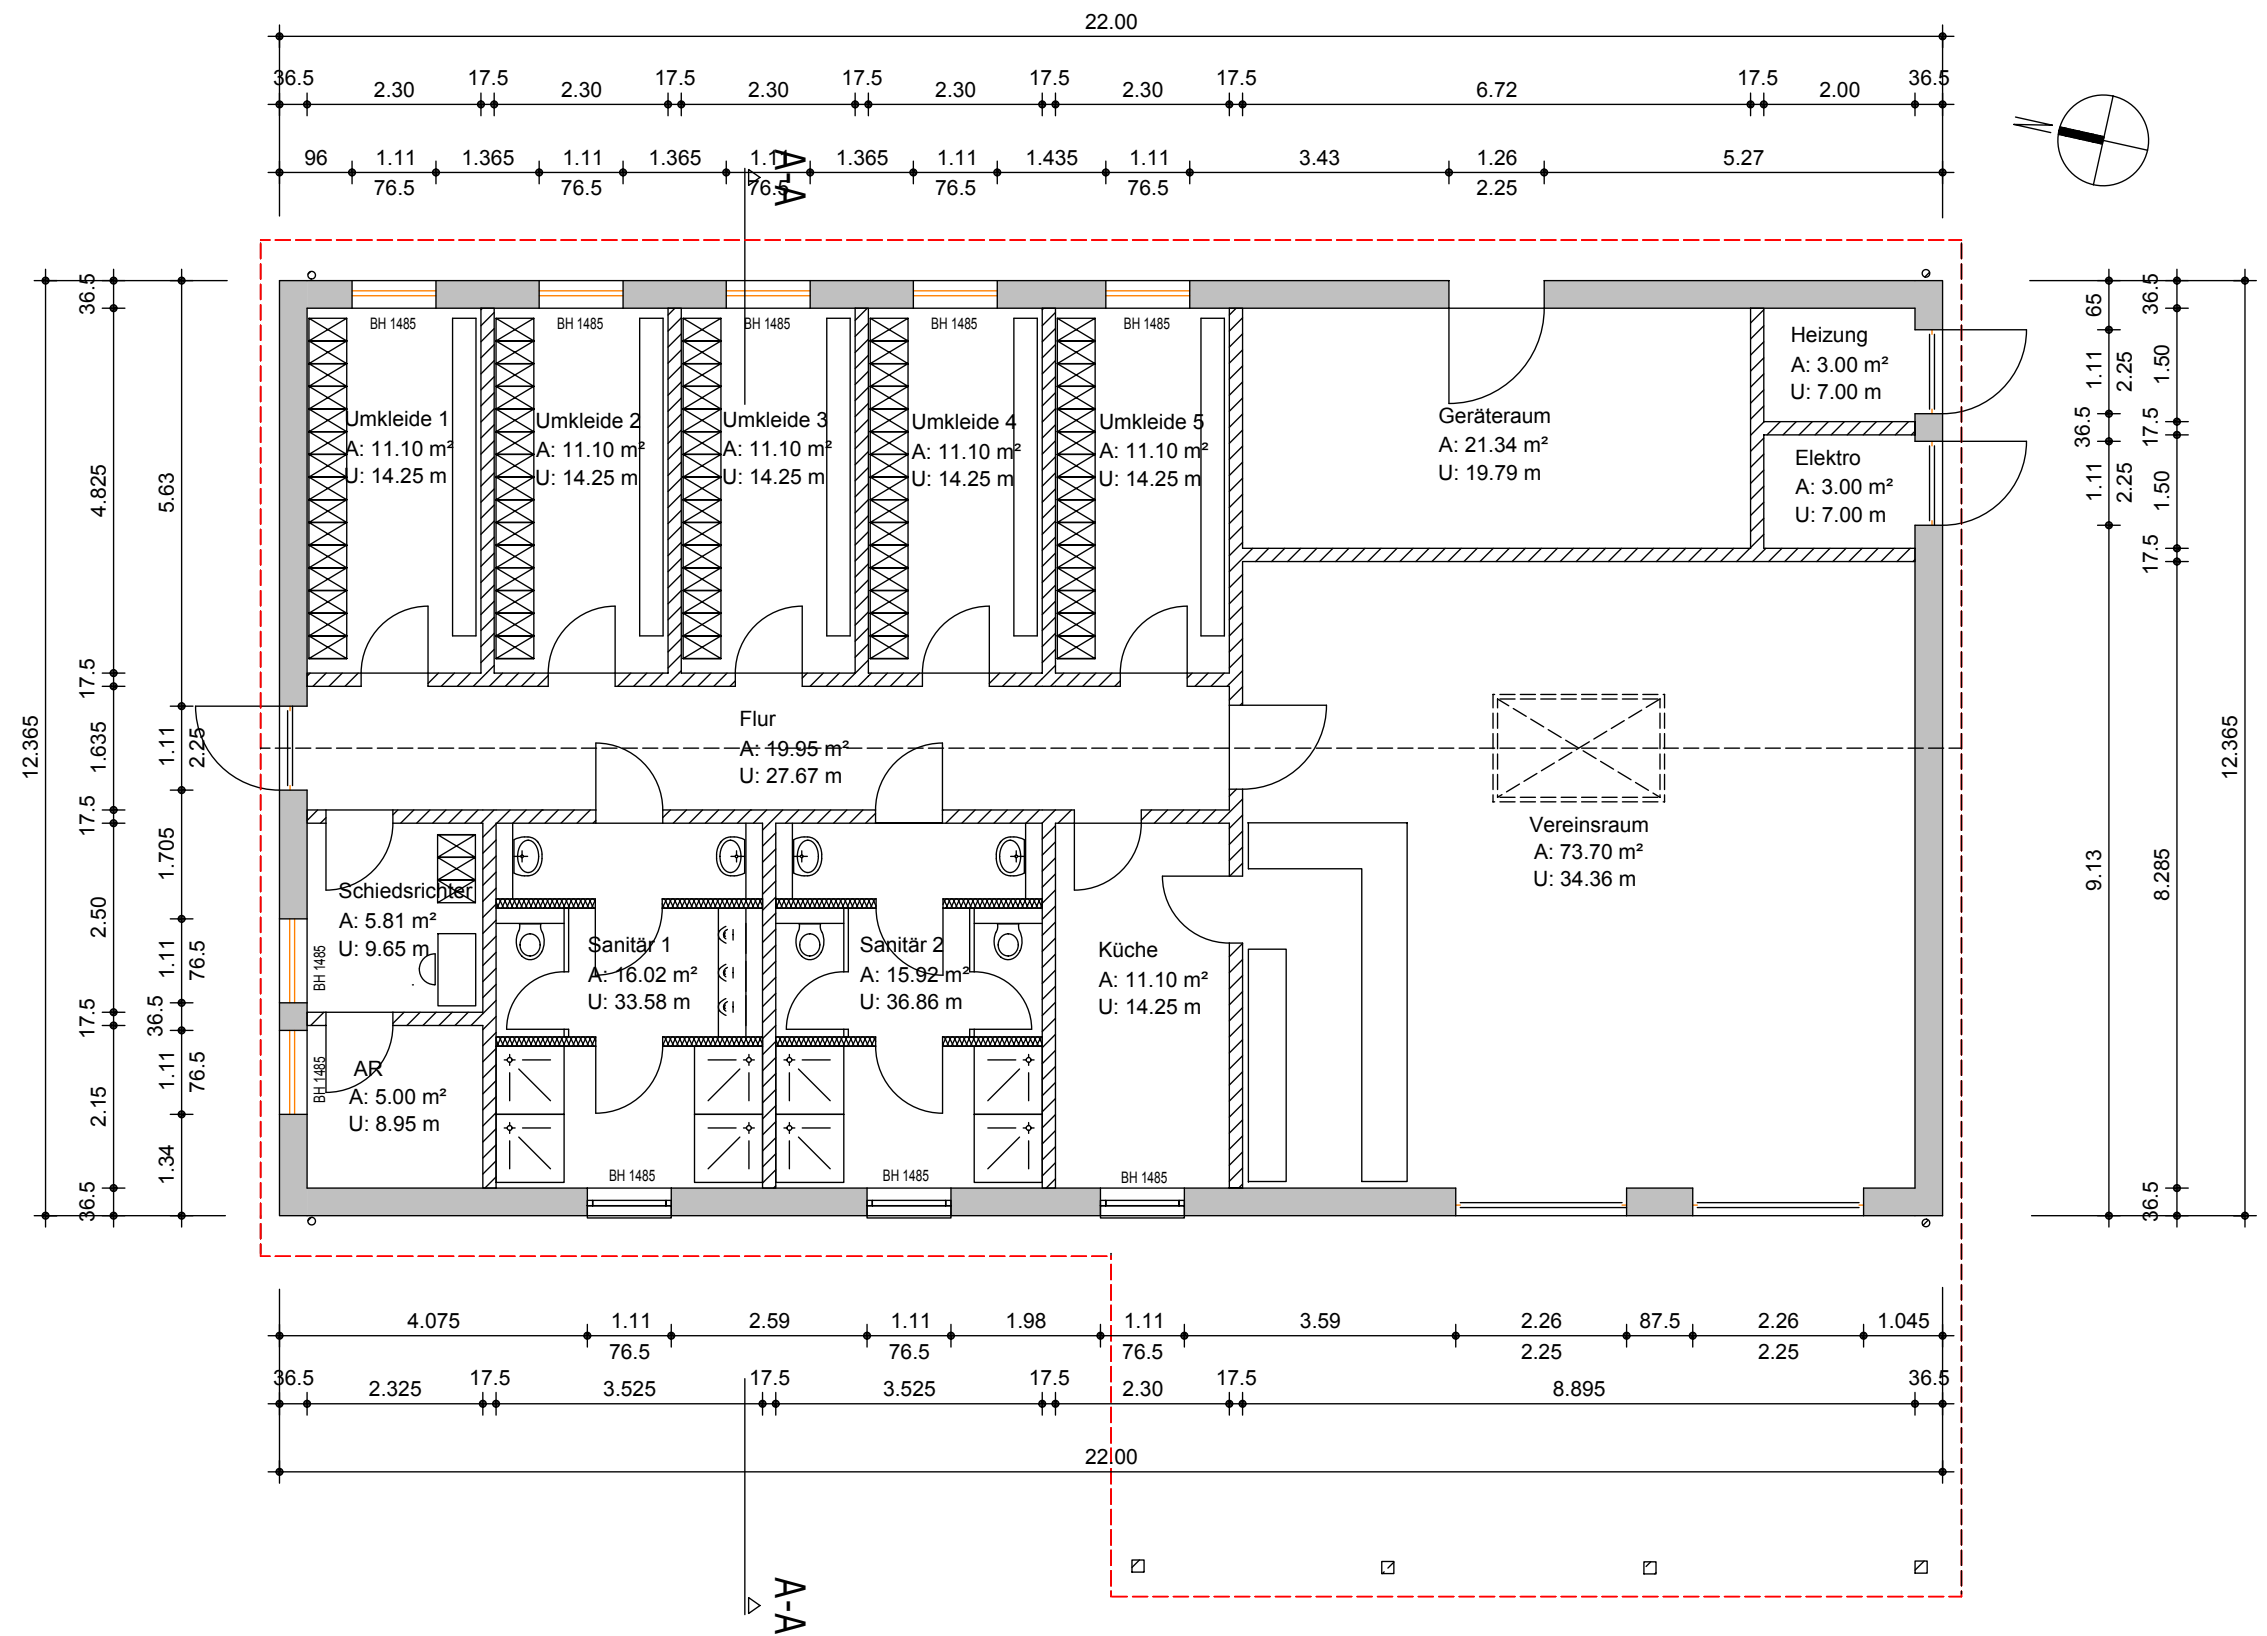

GRUNDRISS EG

BV: Ersatzneubau Sportlerheim
18198 Kritzmow
Schulweg

Bauherr: Gemeinde Kritzmow
ü. Amt Warnow West
18198 Kritzmow, Schulstr. 1a

Entwurf
Grundriss EG

HOCHBAUPLANUNG VOLKMAR WALTER
18059 ROSTOCK
LISKOWSTRASSE 35

Masstab
1: 100

Datum
04.01.2017