



NG 6
Vorhangrinne + Einhang

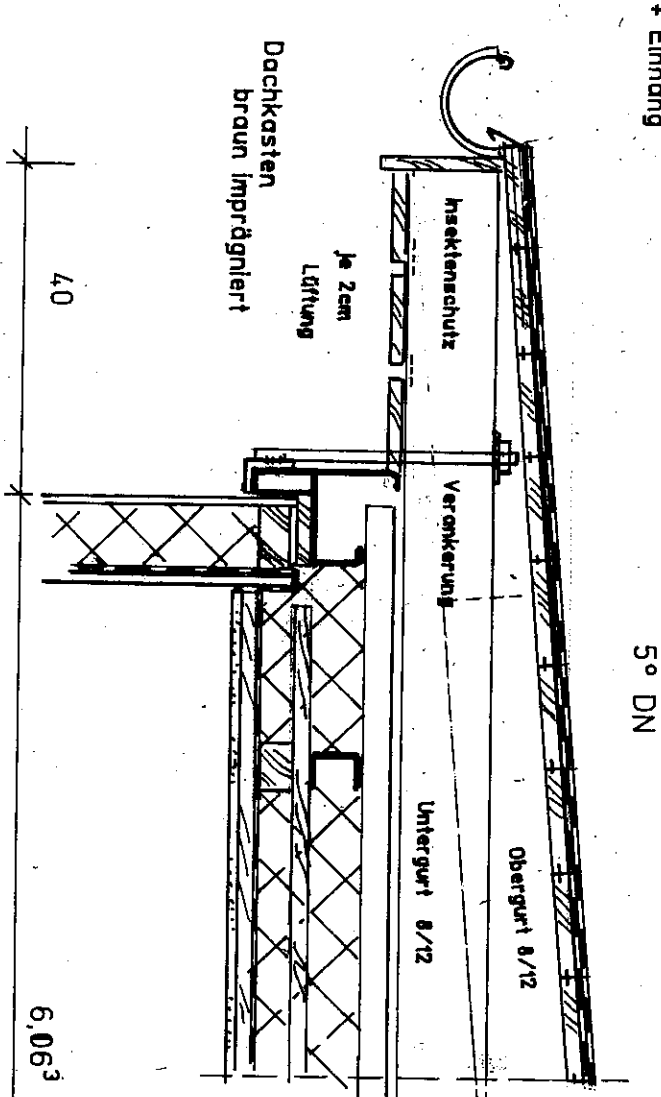

Traufdetail

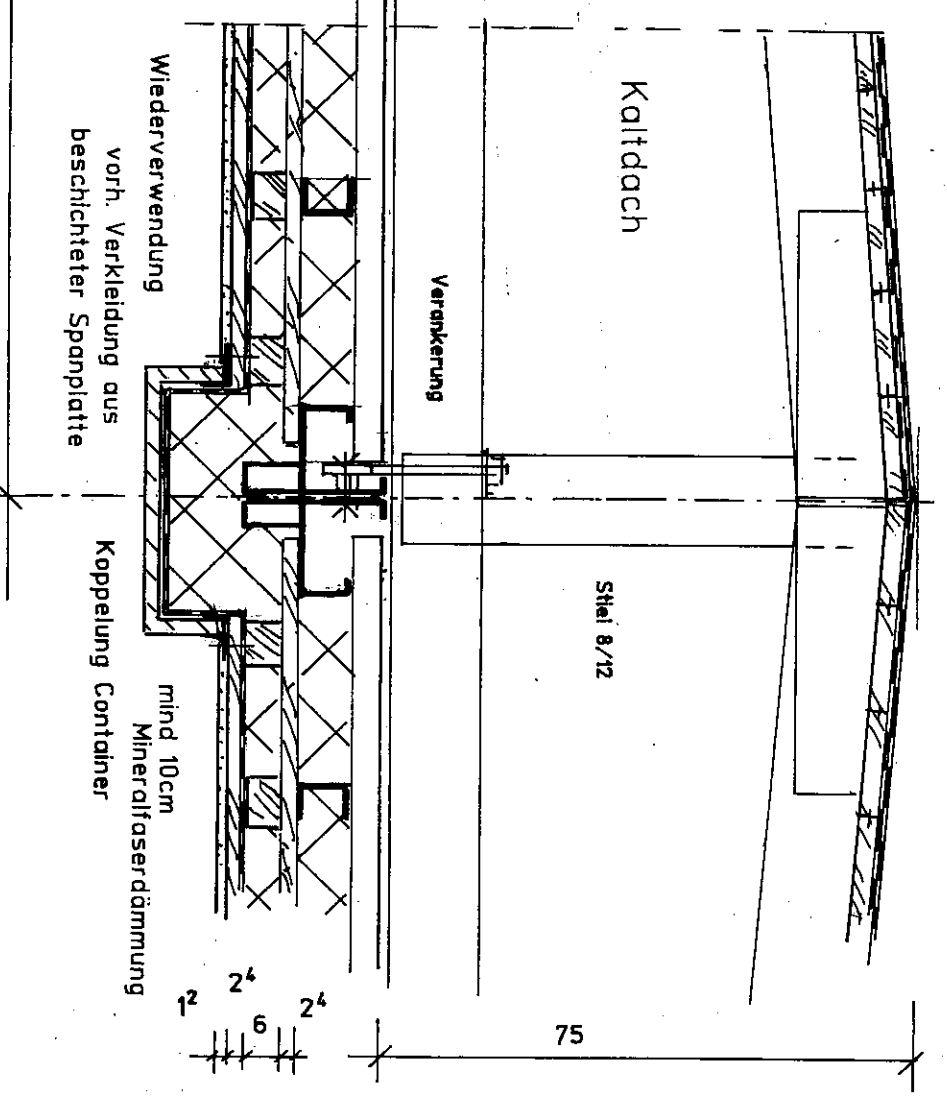

Firstdetail


Dachaufbau:

- Elastomerbitumenschweißbahn, beschiefert, geschweißt
- Elastomerbitumenunterlagsbahn verdeckt genagelt, nachselbstklebend
- 2,4cm Vollholzschalung mit Nut + Feder
- Nagelbinder 8/12 DN 5° bzw. Abbund vor Ort e = 80cm gesichert gegen Windsog an den Containern (Schlosserarbeit)

Deckenaufbau:

- vorh. Trapezblech auf Stahlträgersystem
- Mineralfaserdämmung 8cm (Ersatz für Bestand)
- Sparschalung (Ersatz für Bestand)
- Traghölzer 6/6 e = 80cm, dazwischen
- Mineralfaserdämmung 6cm (Zusatzdämmung)
- Dampfbremse feuchtevariabel Sd 0,25-10,0m z.B. RockTect von ROCKWOOL
- luft- und winddicht untereinander und mit Dampfsperre der Wände verklebt
- Sparschalung
- 1,25cm Gipskartonbauplatten gespachtelt (Waschraum feuchtigkeitsimprägniert)
- Farbstrich, weiß

Ortgangverkleidung
Holz braun imprägniert
d 2,4cm Nut + Feder

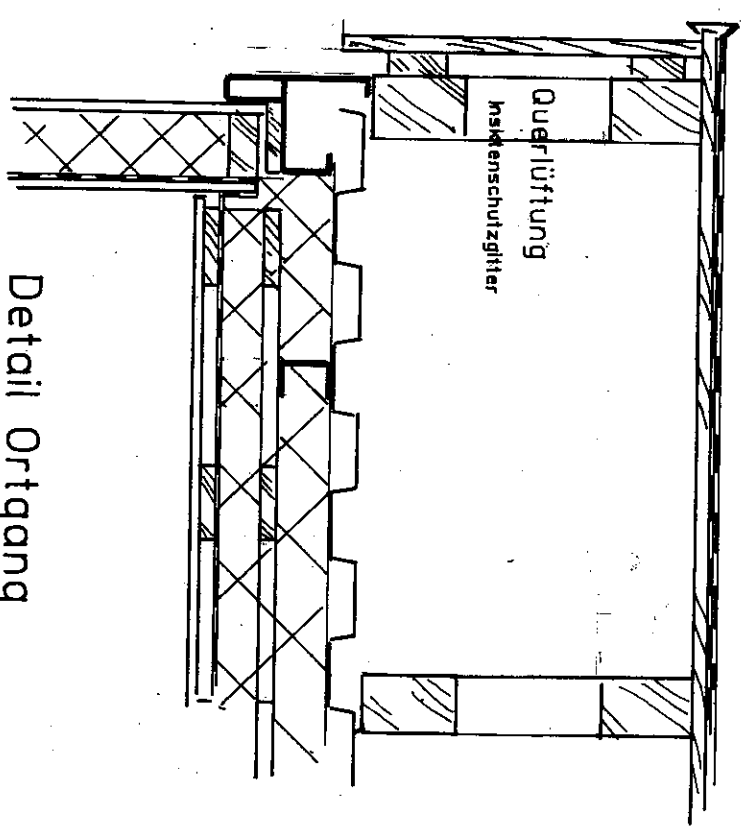

Detail Ortgang

Bauherr: Gemeinde Papendorf über Amt Warnow West Schulweg 1a 18198 Kritzmow	Dieter Bading - freiberuflicher Architekt - Telchweg 4, 18107 Lichtenhagen Tel. 0381/7698655 Fax 7686655
Bauvorhaben: - Sanierung einer provisorischen Containeranlage Alte Schule 2 18059 Papendorf	Bearbeiter: Bading
Planinhalt: Details Traufe, First, Ortgang	Datum: 06.03.2017 Maßstab: 1:10
Bl.Nr.: 1	