


VARIANTE 1

66 Kinderkrippenplätze (6 Gruppen)
17 Kindergartenplätze (1 Gruppe)

986 m² BGF

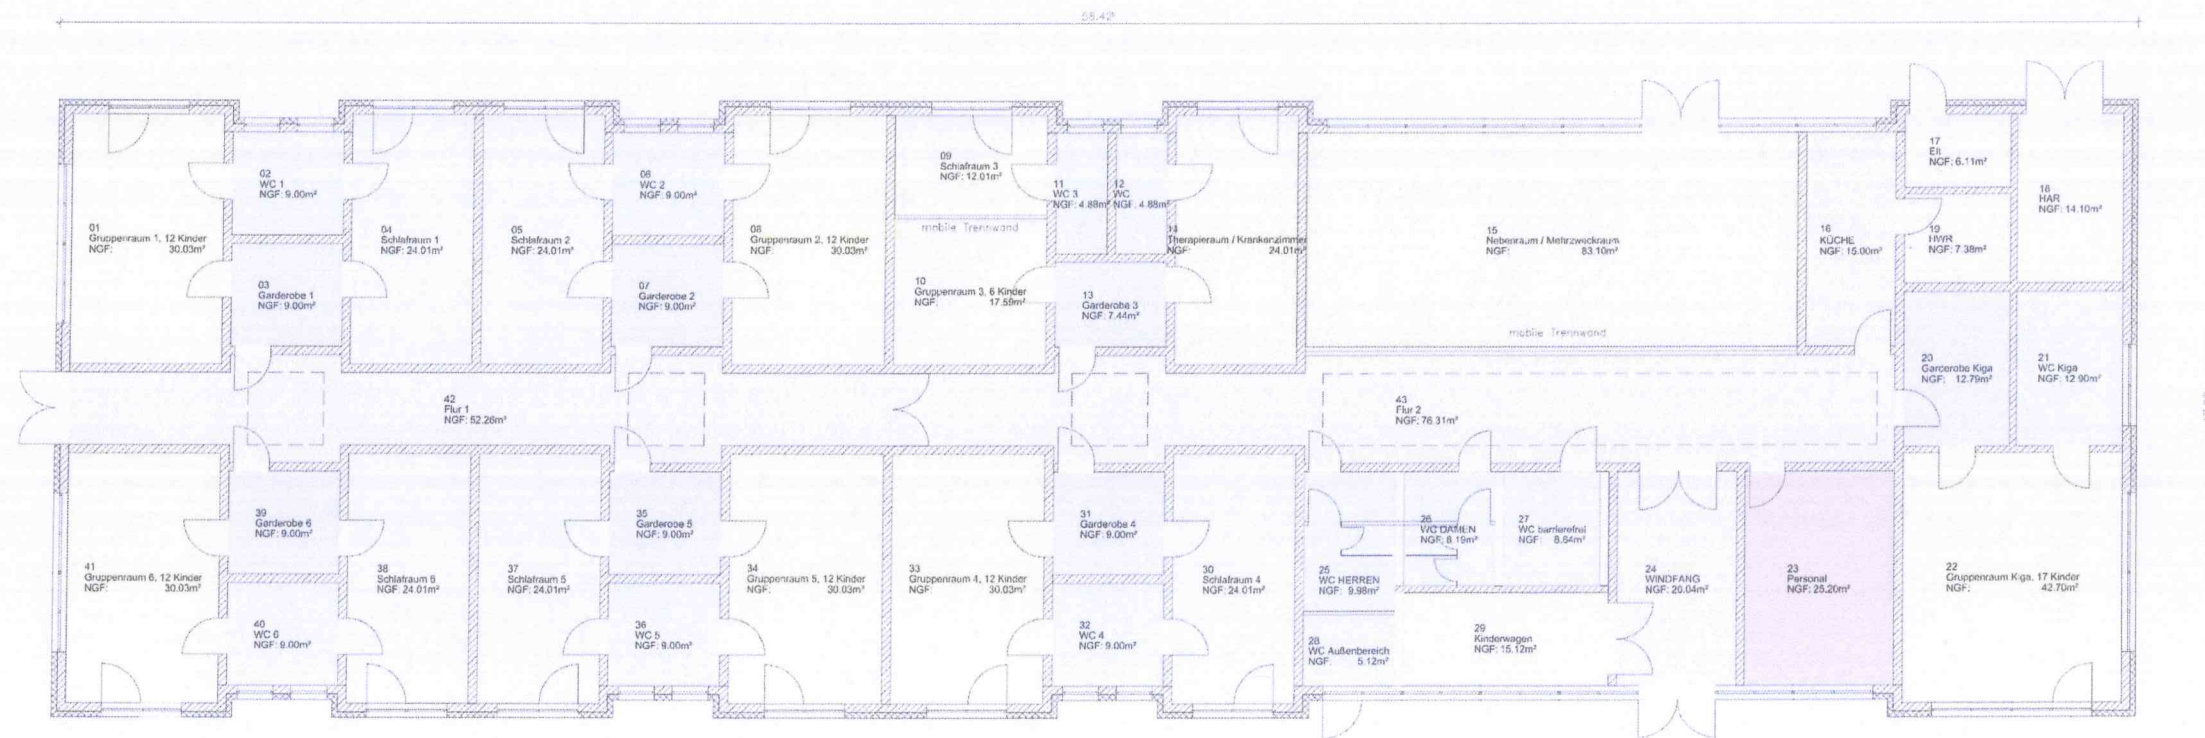

LEGENDE

- Gruppenraum
- Schlafraum
- WC
- Garderobe
- Lager/Technik
- Verkehrsfläche
- Personal
- Küche
- Nebenraum/
Therapieraum/
Krankenzimmer