


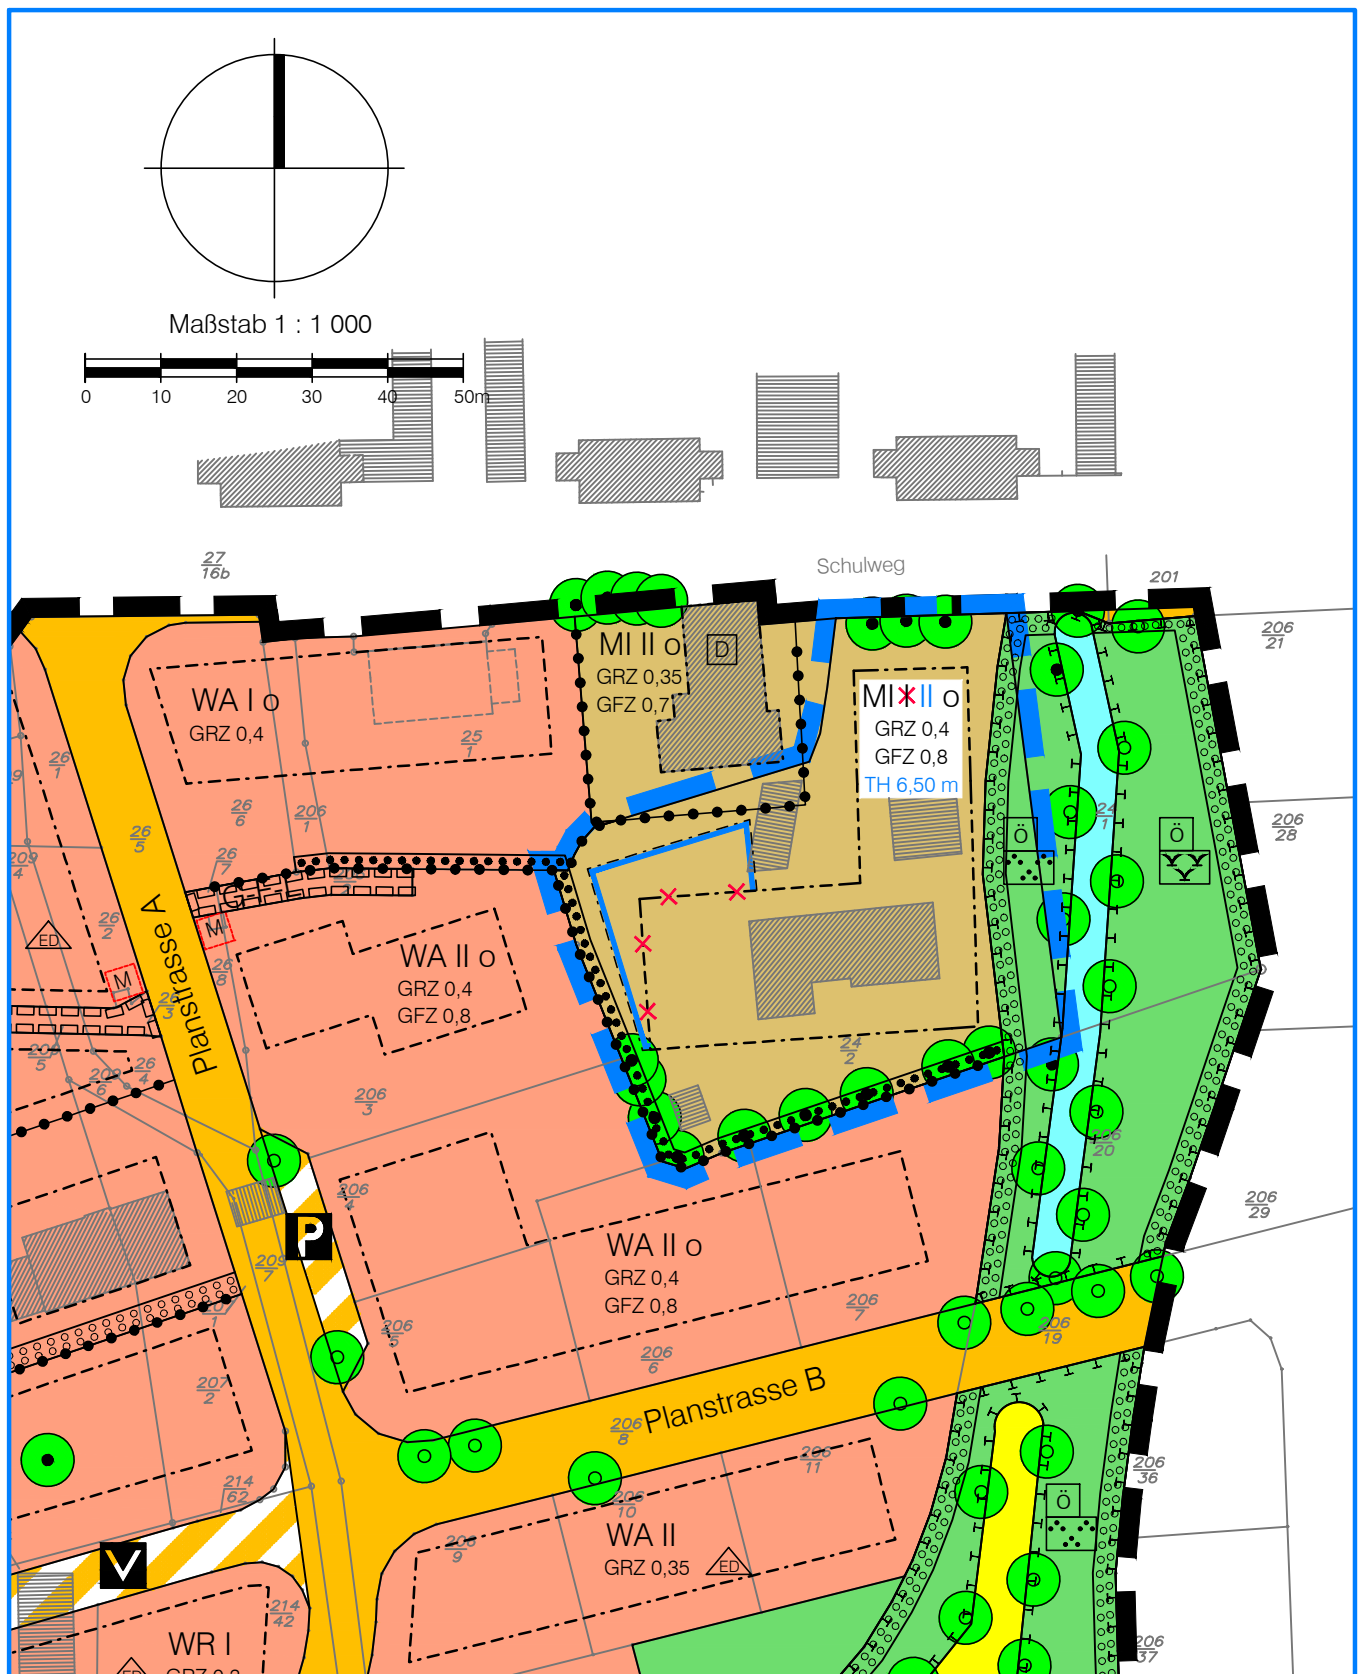

Gemeinde Stäbelow 6. Änderung des Bebauungsplans Nr. 5

SATZUNG