


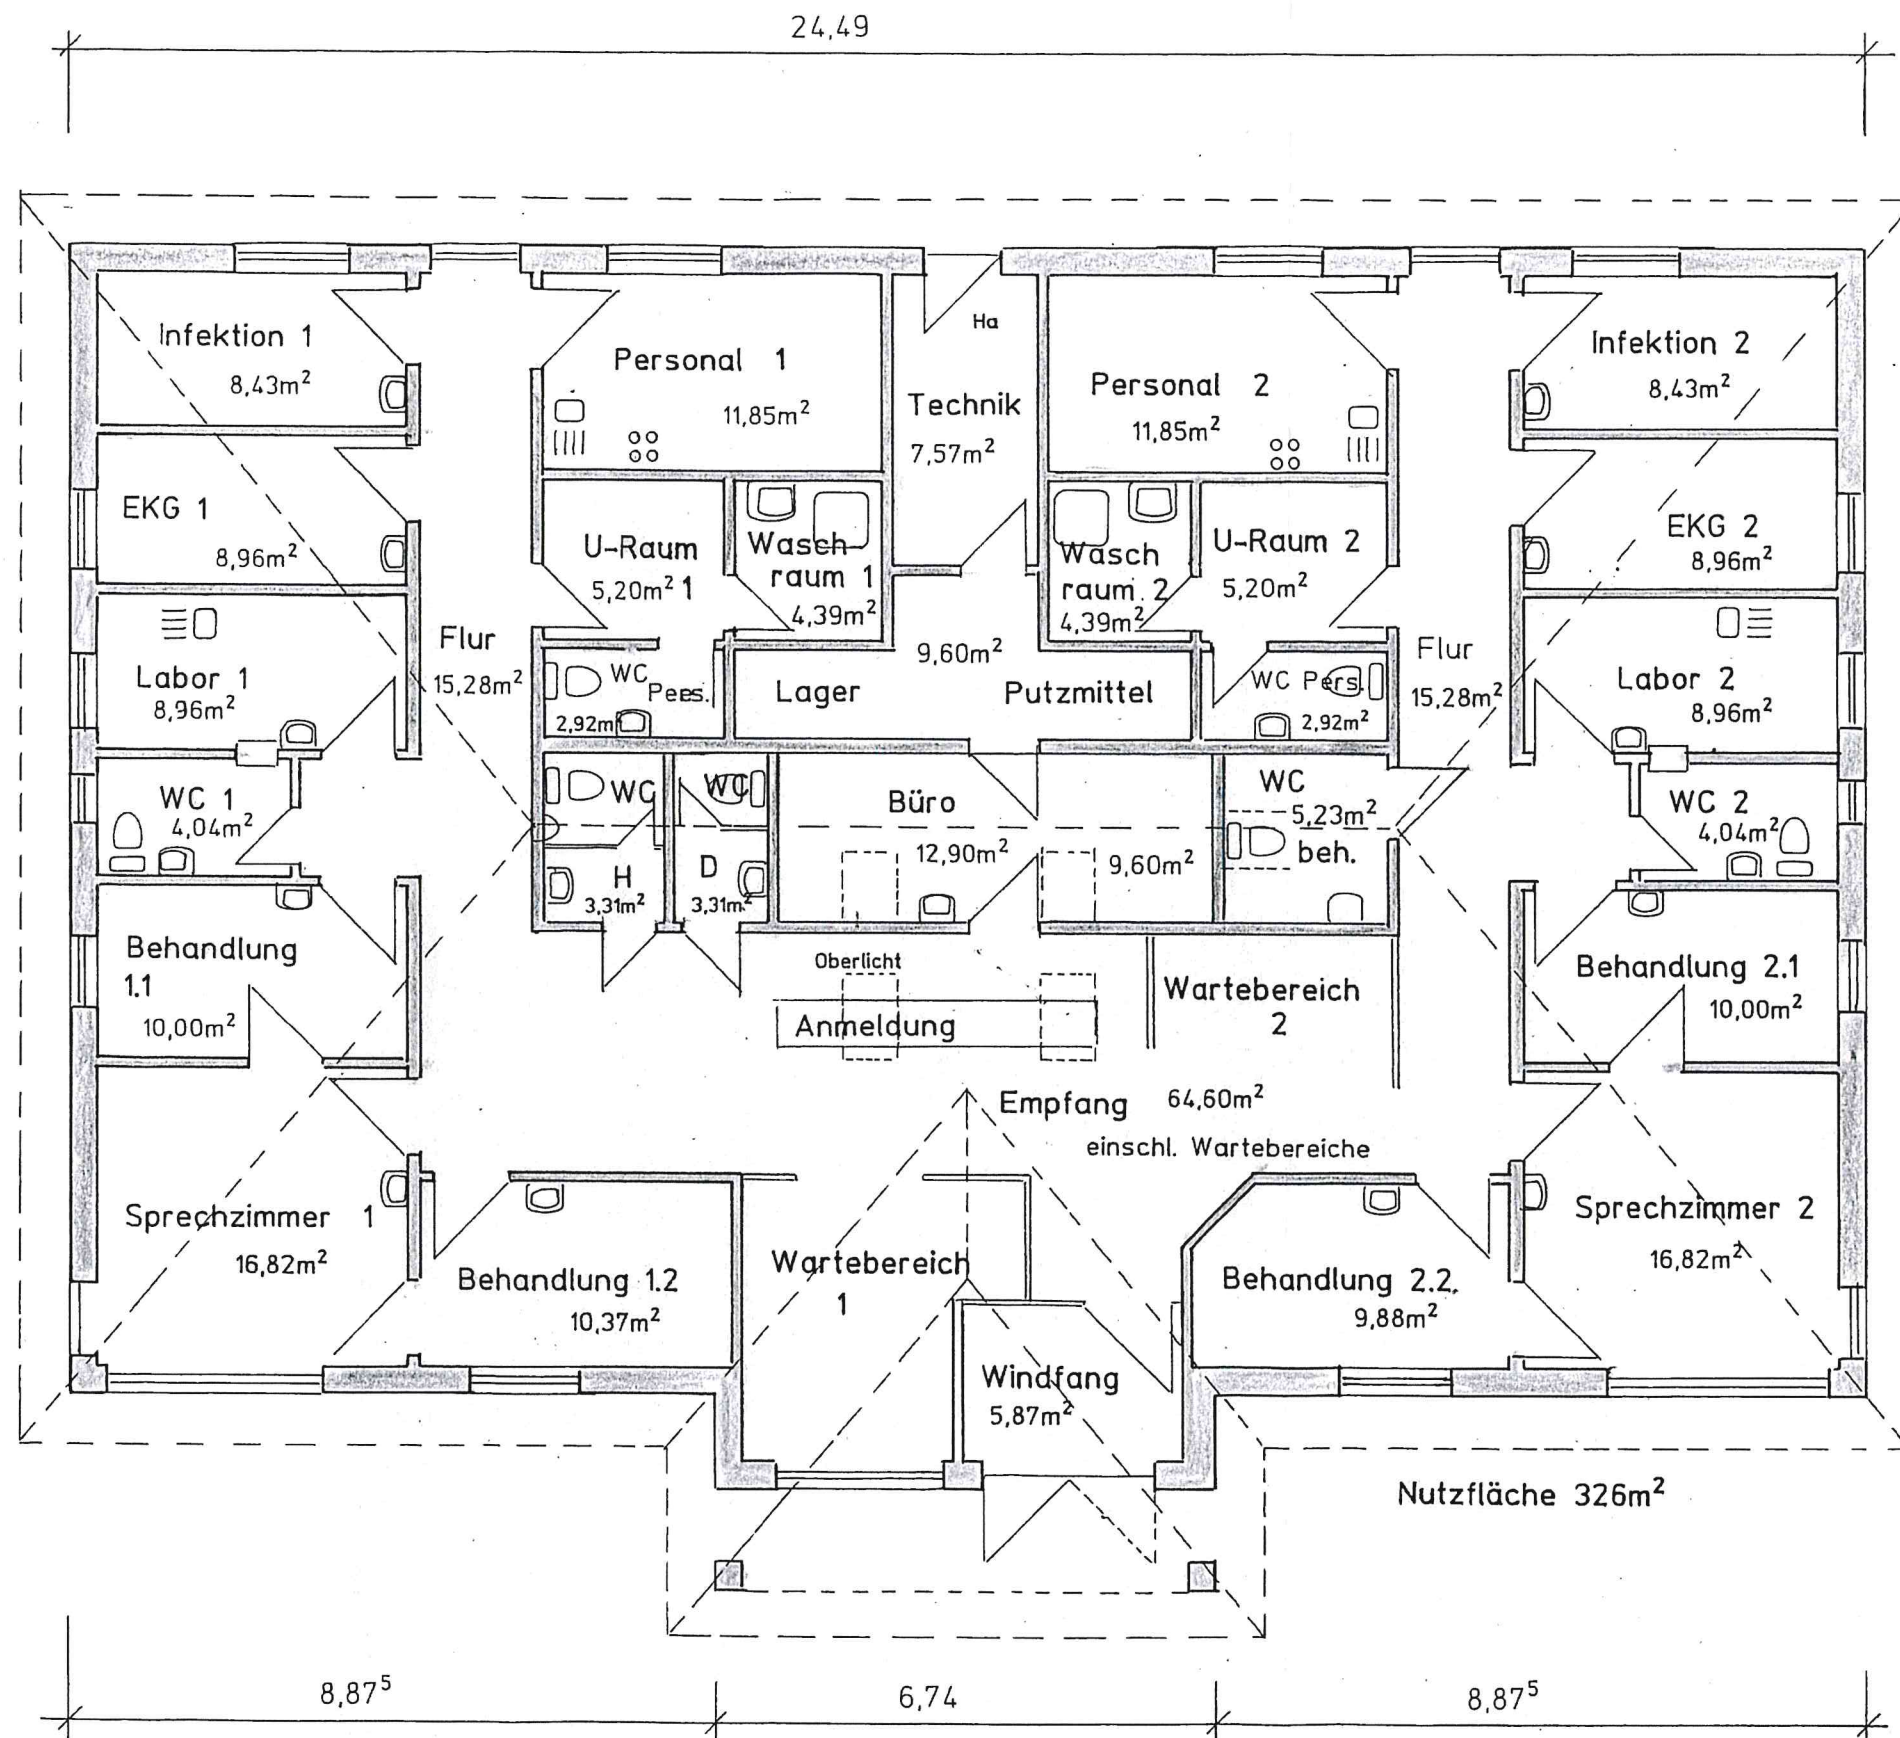

15,49

1,375
1,25

Nutzfläche 326m²

Dieter Bading
-freiberuflicher Architekt-
Teichweg 4 18107 Lichtenhagen
Tel.: 0381/7698655

Bauherr:
Gemeinde Elmenhorst/Lichtenhagen
über Amt Warnow-West
Schulweg 1a 18198 Kritzmow

Bauvorhaben: Neubau Ärztehaus

Bearbeiter: Bading

Datum: 12.03.2018

Maßstab: 1: 100

Planinhalt: Vorschlag Raumprogramm Variante 2