


Teil A – Planzeichnung
M 1:500

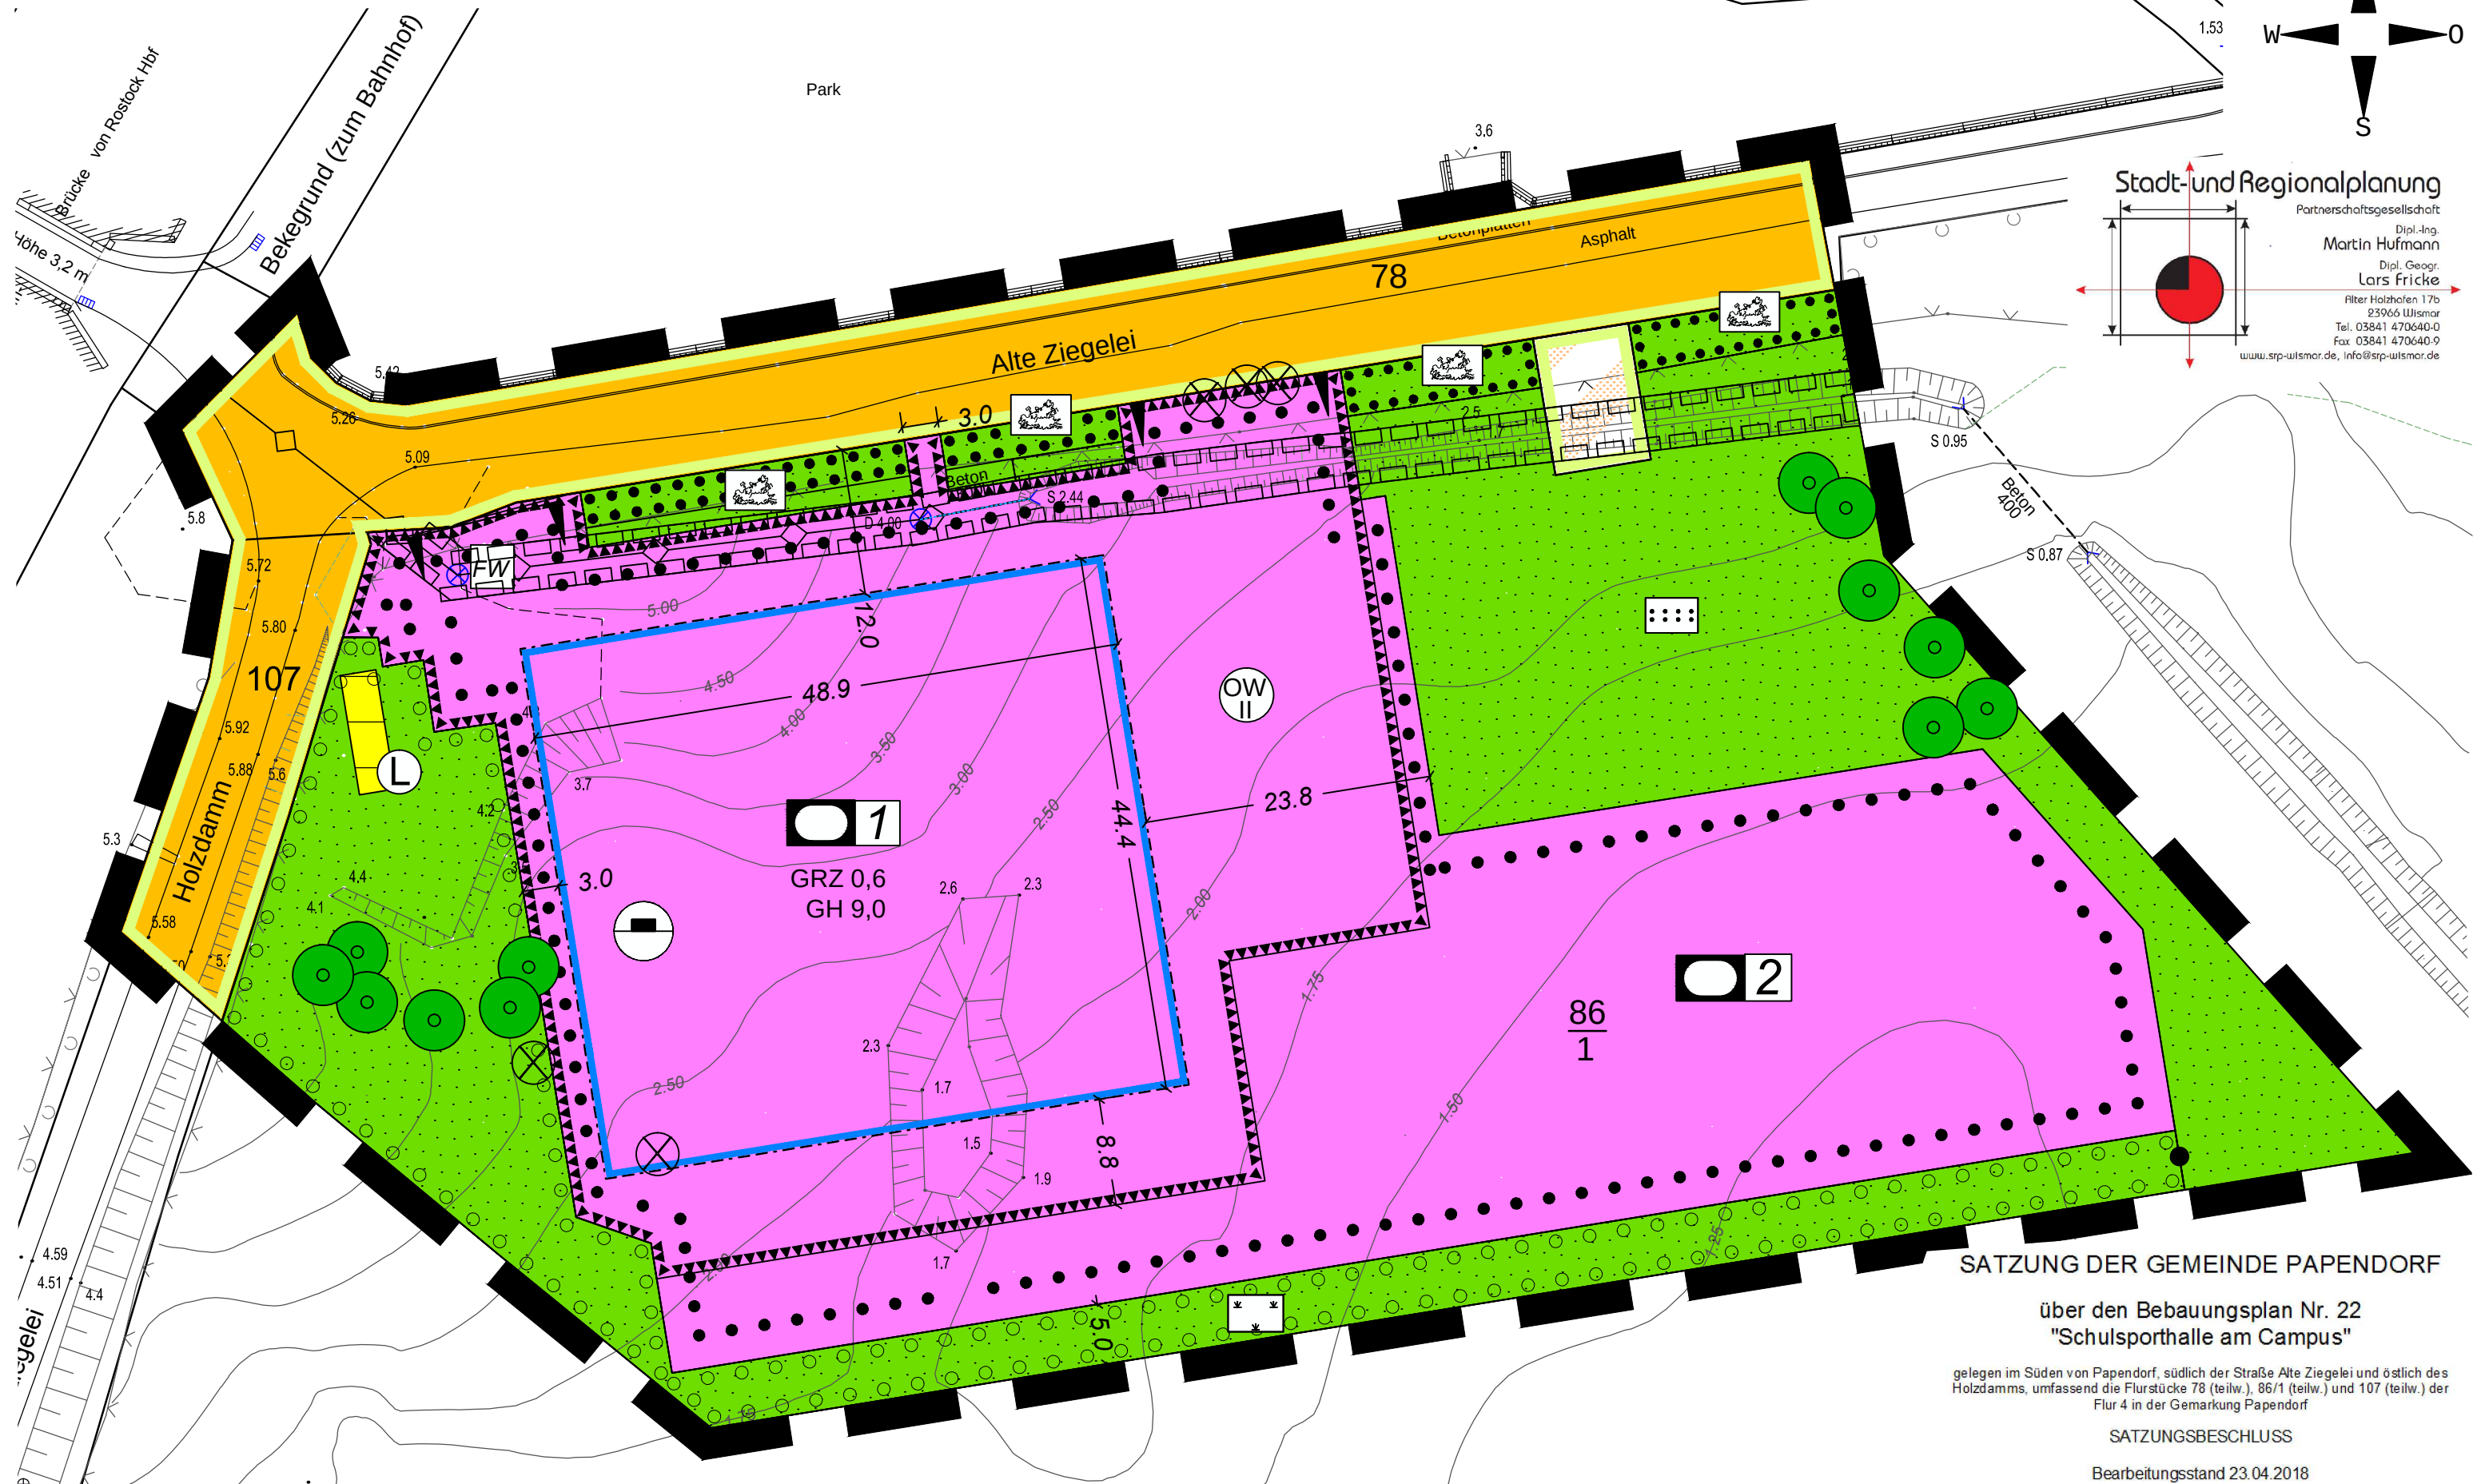

Stadt- und Regionalplanung
Partnerschaftsgesellschaft
Dipl.-Ing.
Martin Hufmann
Dipl. Geogr.
Lars Fricke
Alter Holzhamm 17b
23966 Wismar
Tel. 03841 470640-0
Fax 03841 470640-9
www.srp-wismar.de, info@srp-wismar.de

SATZUNG DER GEMEINDE PAPENDORF

**über den Bebauungsplan Nr. 22
"Schulsporthalle am Campus"**

gelegen im Süden von Papendorf, südlich der Straße Alte Ziegelei und östlich des Holzdamms, umfassend die Flurstücke 78 (teilw.), 86/1 (teilw.) und 107 (teilw.) der Flur 4 in der Gemarkung Papendorf

SATZUNGSBESCHLUSS

Bearbeitungsstand 23.04.2018