



Ansicht von Süden

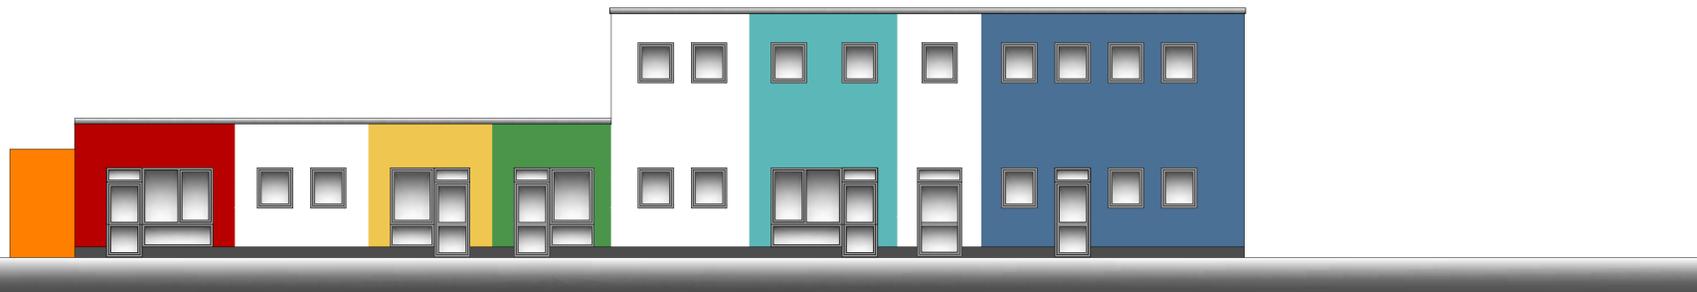

Ansicht von Osten



Ansicht von Norden

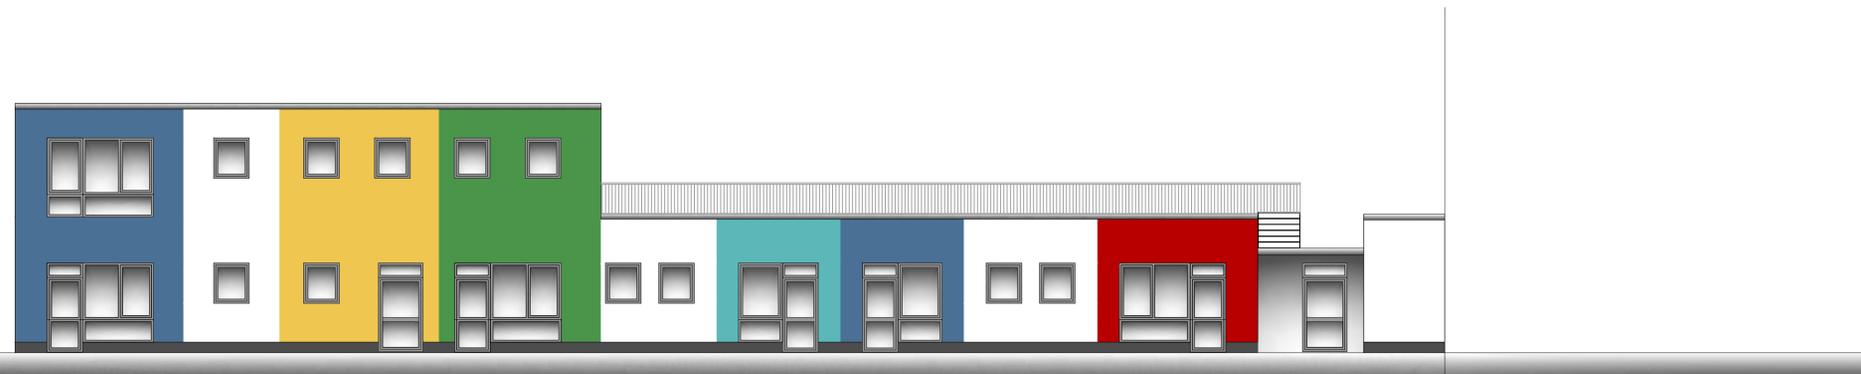

Ansicht von Westen

Index:	Bezeichnung:	erstellt:	Datum:
aib-Bauplanung Nord GmbH Rosa-Luxemburg-Straße 14 18055 Rostock Telefon: (0381) 49 62-0 e-Mail: info@aib-Bauplanung.de			
Phase: <b>Genehmigungsplanung</b>			
Bauherr/ Auftraggeber:		Gemeinde Kritzmow über Amt Warnow West Schulweg 1a 18198 Kritzmow	
Vorhaben:		Bearbeiter:	Maßstab: 1:100
		Zeichner:	Blatt-Nr.:
Blattbezeichnung:		Datum:	Projekt-Nr.:
ANSICHTEN Variante 2		19.02.2018	150030
			AG-Ansi-A