
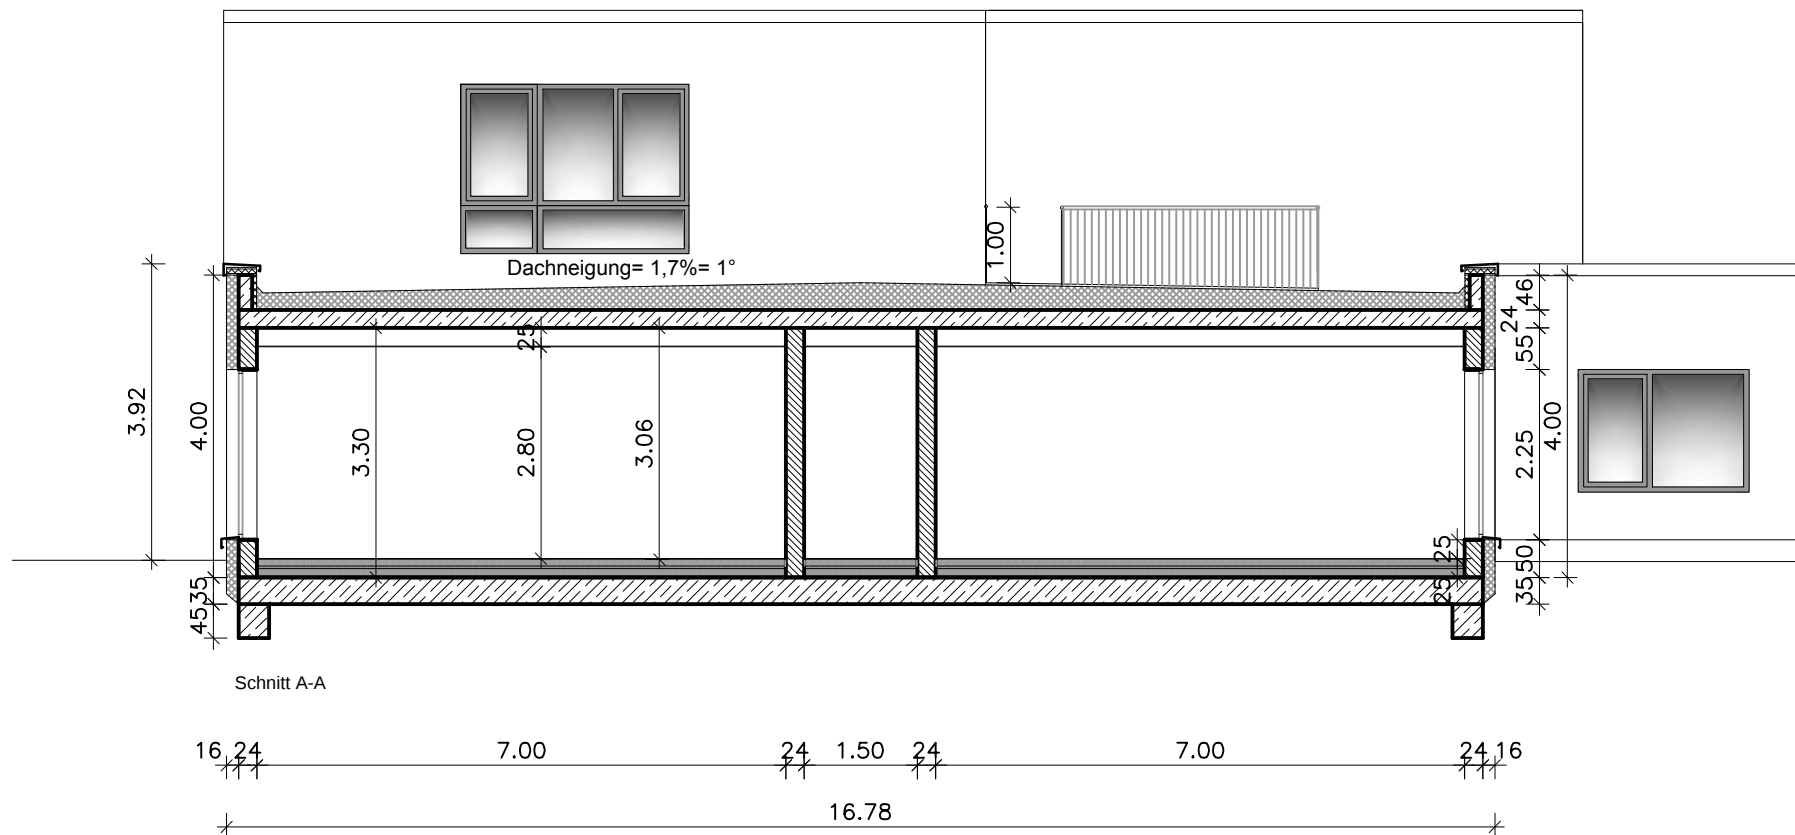


T:\2015\150030\Arch\01-Genep\150030_AG_Schnitt_A_180116.dwg

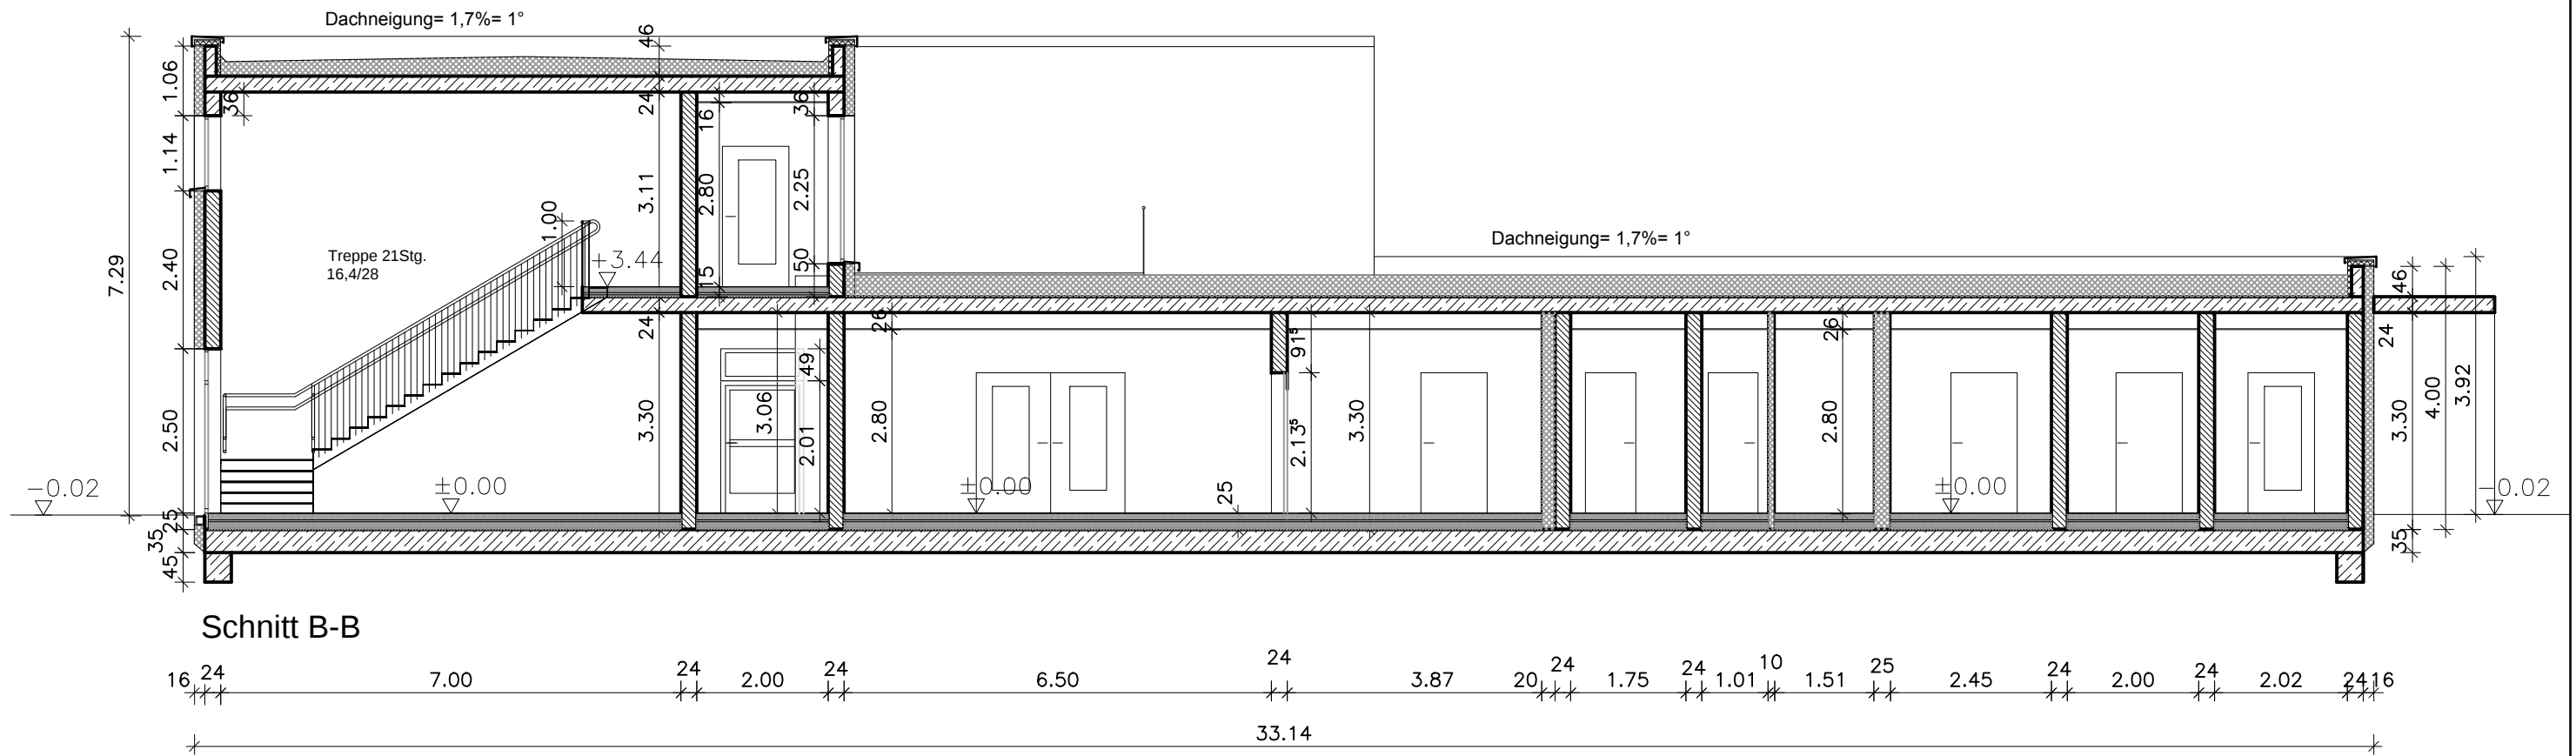

OK FFb EG ± 0,00 m ± 49.22 m ü. HN76

Index:	Bezeichnung:	erstellt:	Datum:
aib-Bauplanung Nord GmbH Rosa-Luxemburg-Straße 14 18055 Rostock Telefon: (0381) 49 62-0 e-Mail: info@aib-Bauplanung.de 			
Phase:	Genehmigungsplanung		
Bauherr/ Auftraggeber:	Gemeinde Kritzmow über Amt Warnow West Schulweg 1a 18198 Kritzmow		
Vorhaben:	Neubau einer Kindertagesstätte in Kritzmow	Bearbeiter:	Maßstab:
		Zeichner:	Blatt-Nr.:
Blattbezeichnung:	SCHNITTE A-A und B-B	Datum:	AG-S1-A
		Projektnr.:	