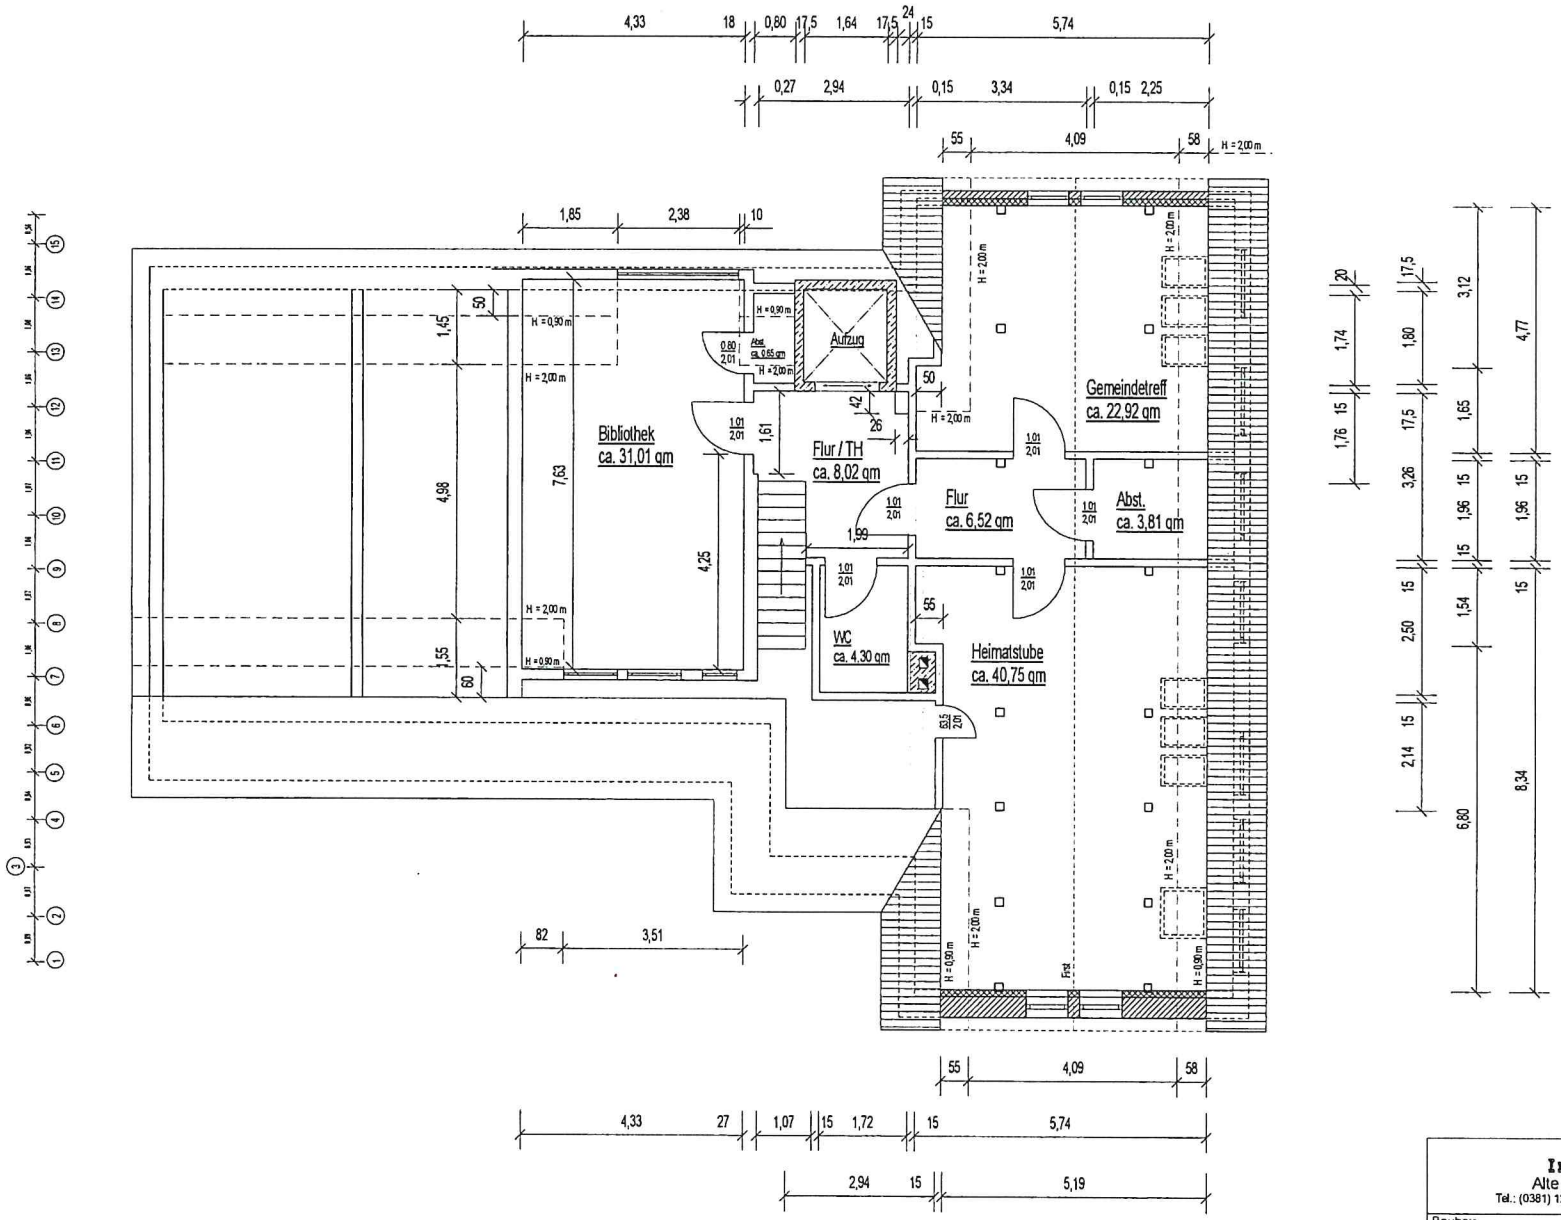

Legende

Bibliothek	31,01 qm
Abst.	0,65 qm
Heimatstube	40,75 qm
Abst.	3,81 qm
Gemeindetreff	22,92 qm
WC	4,30 qm
Flur	6,52 qm
Flur / TH	8,02 qm

Ingenieurbüro H. - U. Müller
Alte Warnemünder Chaussee 39 • 18109 Rostock
Tel.: (0381) 1214650 • Fax: (0381) 1214651 • e-mail: buero@muellers-ingbuero.de

Bauherr	Unterschrift	Bearbeiter	Zeichner
			Zeichenbüro K. Niemann - freie Bauzeichnerin -

Projekt
Ausführungsplanung
Umbau Sanierung Gemeindezentrum Stäbelow
Schulweg 5
18198 Stäbelow

Maßstab 1 : 100

Datum 26.04.2018

Blattbezeichnung	Projektnummer	Blattnummer
Grundriss		01