


Teil A - Planzeichnung
M 1:750

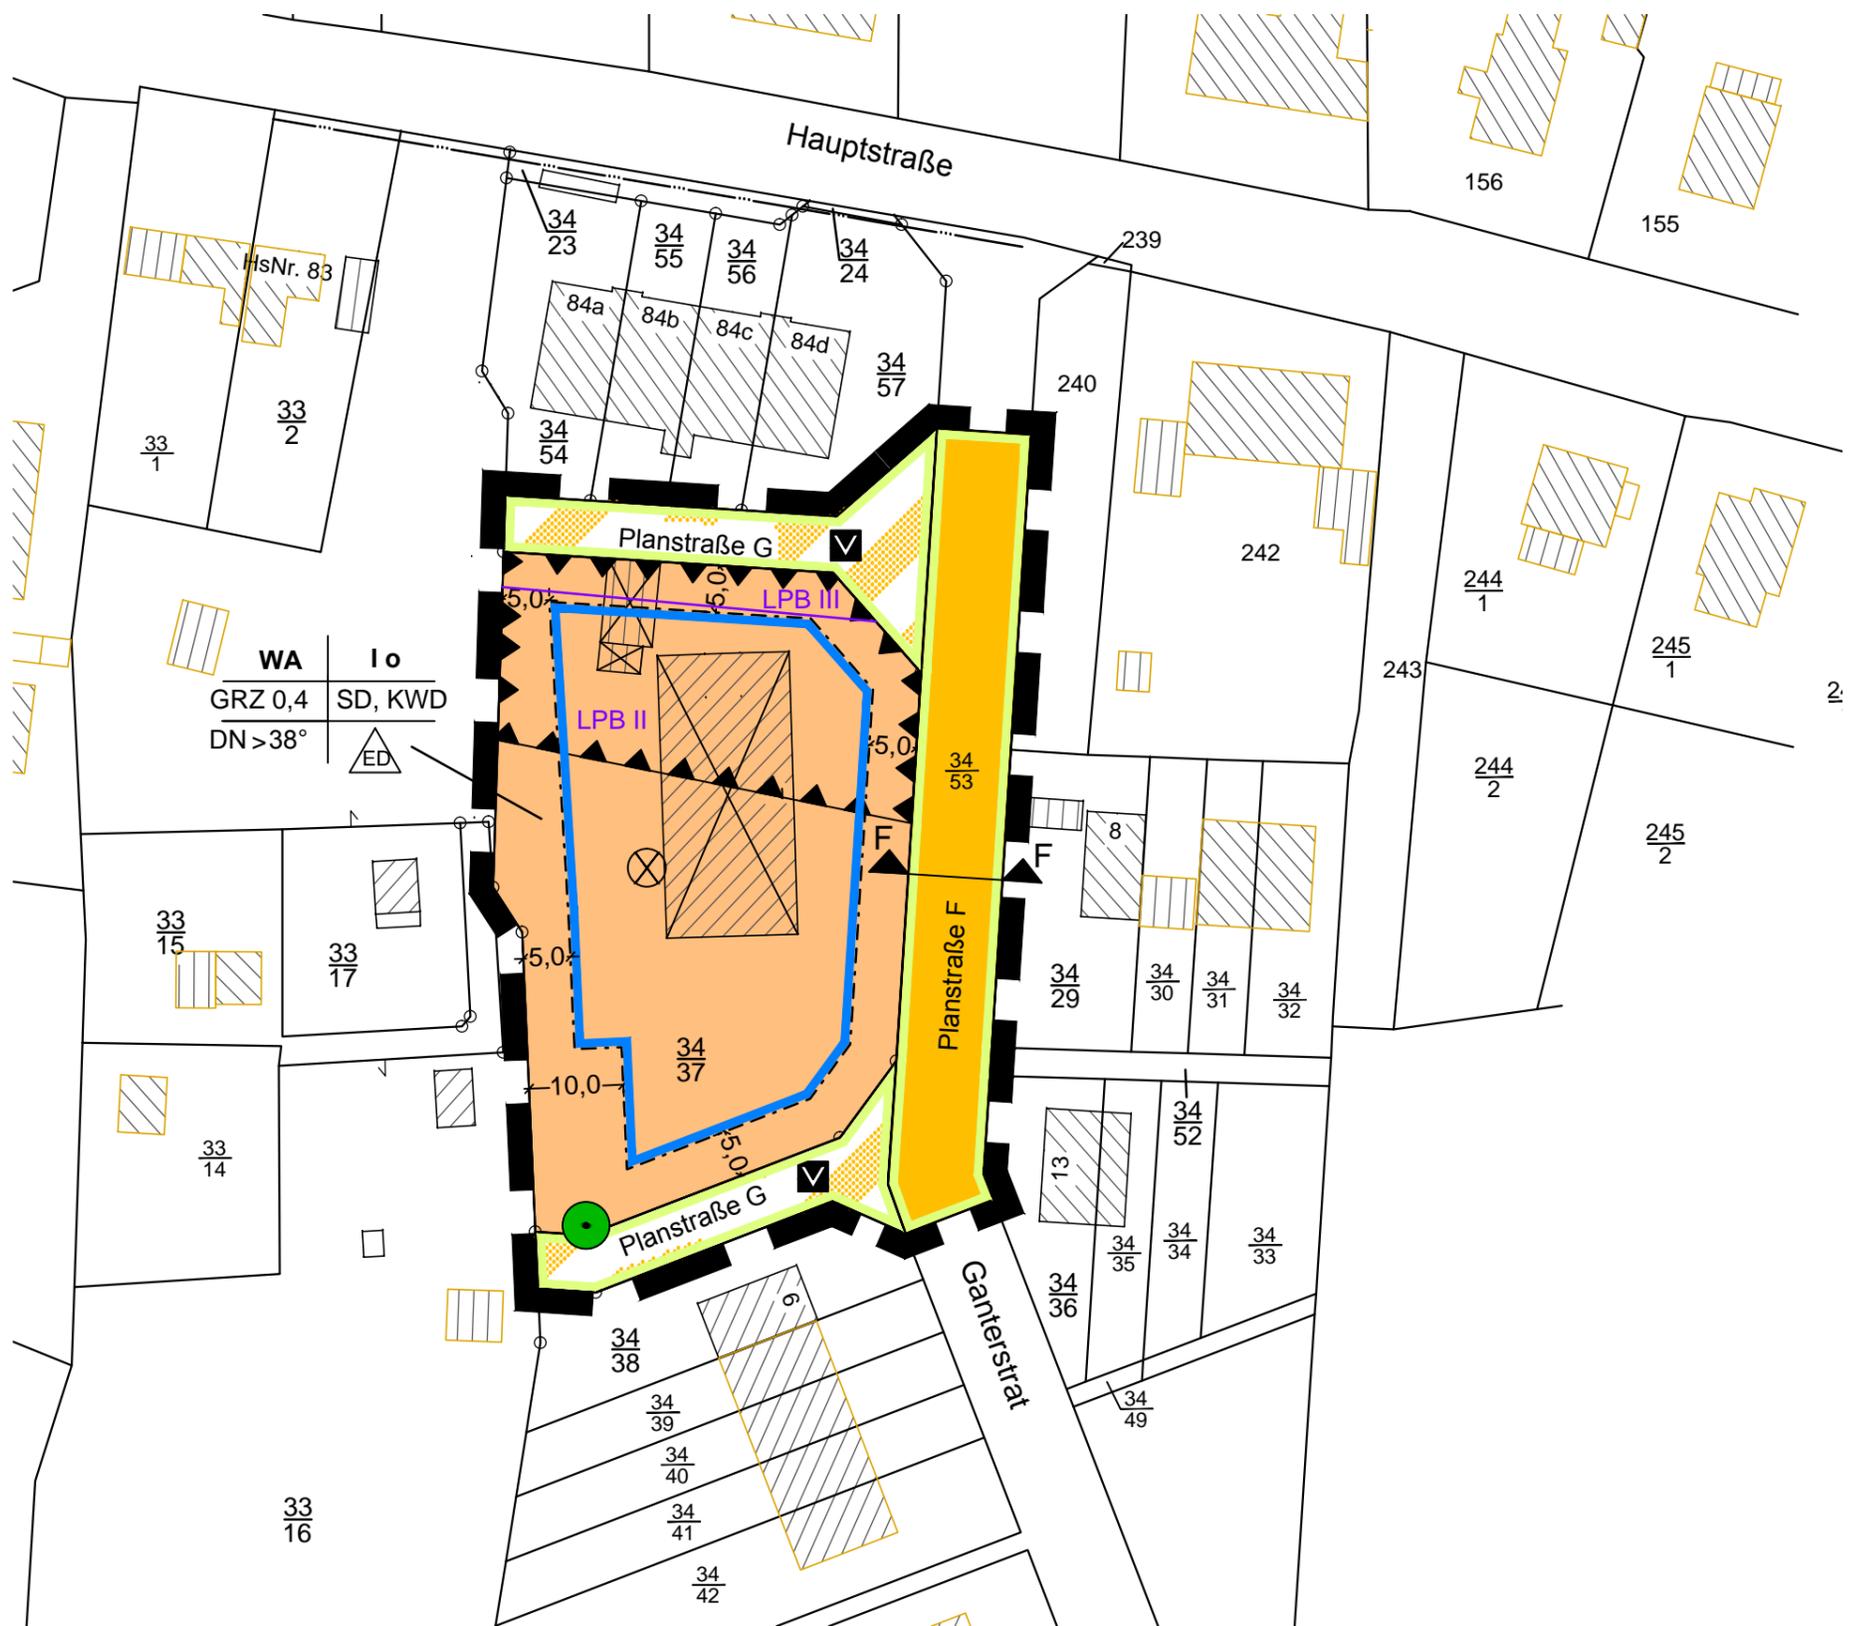

**SATZUNG DER GEMEINDE
ELMENHORST-LICHTENHAGEN**

über die 2. Änderung des Bebauungsplanes Nr. 10
"Oberhagen"

für den östlichen Teilbereich des Baufeldes 11 der Ursprungsplanung angrenzend
an die Planstraße F („Garterstrat“), umfassend die Flurstücke 34/37 und
34/53 (teilw.) der Flur 4, Gemarkung Elmenhorst

SATZUNGSBESCHLUSS

Bearbeitungsstand 15.08.2018

Stadt- und Regionalplanung
Partnerschaftsgesellschaft
Dipl.-Ing.
Martin Hüfmann
Dipl. Geogr.
Lars Fricke
Alter Holzhafen 17b
23966 Wismar
Tel. 03841 470640-0
Fax 03841 470640-9
www.srp-wismar.de, info@srp-wismar.de