


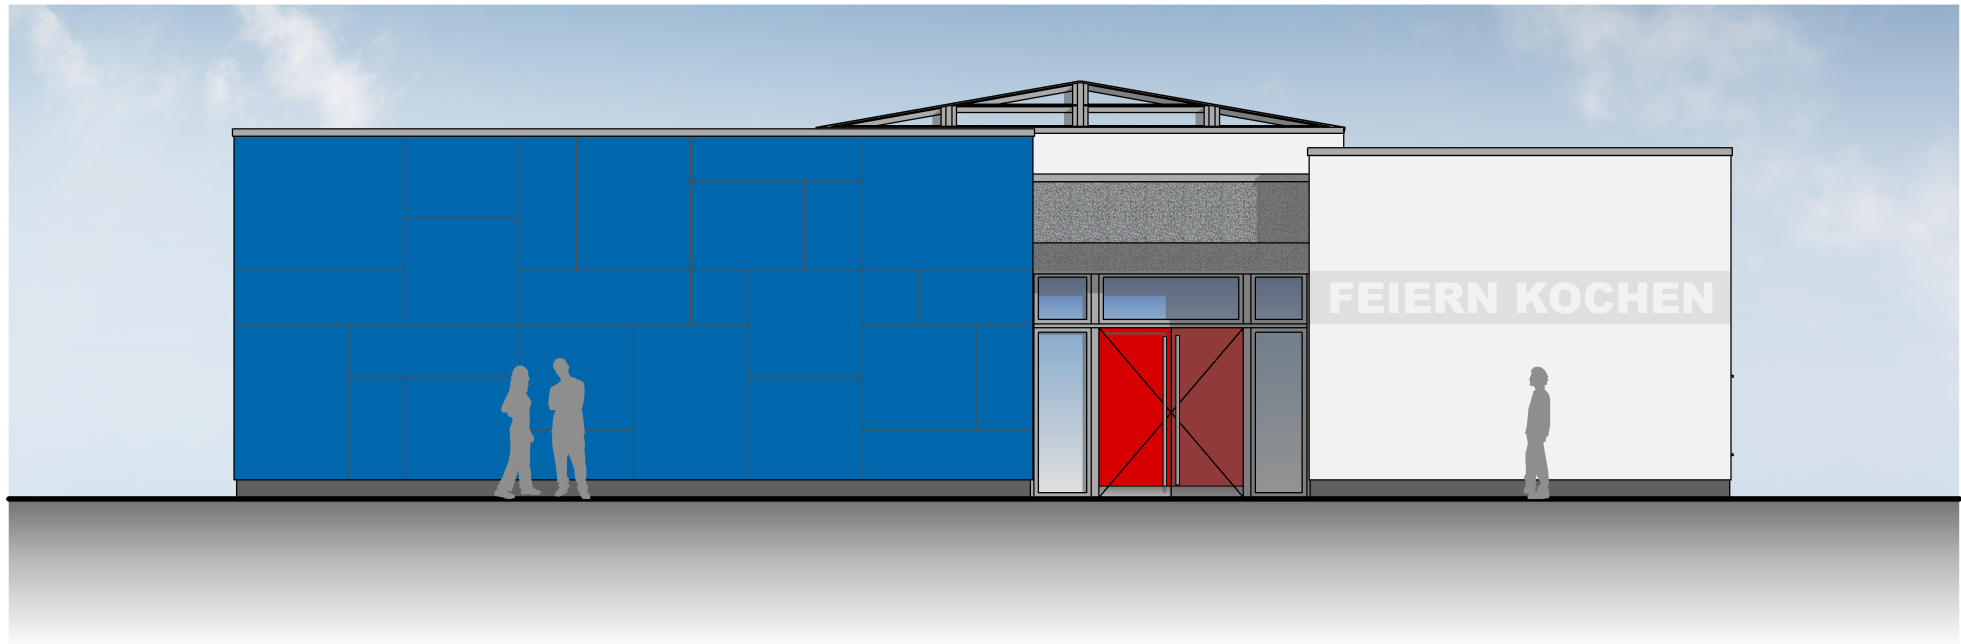

Nordansicht



Südansicht

Index:	Bezeichnung:	erstellt:	Datum:
aib-Bauplanung Nord GmbH Rosa-Luxemburg-Straße 14 18055 Rostock Telefon: (0381) 49 62-0 e-Mail: info@aib-Bauplanung.de aib BAUPLANUNG ARCHITEKTEN+INGENIEURE			
Phase:	Genehmigungsplanung		
Bauherr/ Auftraggeber:	Gemeinde Ziesendorf über Amt Warnow West Schulweg 1a 18198 Kritzmow		
Vorhaben:	Neubau eines Dorfgemeinschaftshauses	Bearbeiter:	berneis
		Zeichner:	berneis
Blattbezeichnung:	Ansichten von Norden und Süden	Datum:	2018-08-09
		Projektnr.:	160034
		Maßstab:	1:100
		Blatt-Nr.:	AG-A-1