


Satzung der Gemeinde Lambrechtshagen über den Bebauungsplan Nr. 30 "Wohngebiet Alt Sievershagen-Mitte"

Teil A - Planzeichnung
M 1:1000

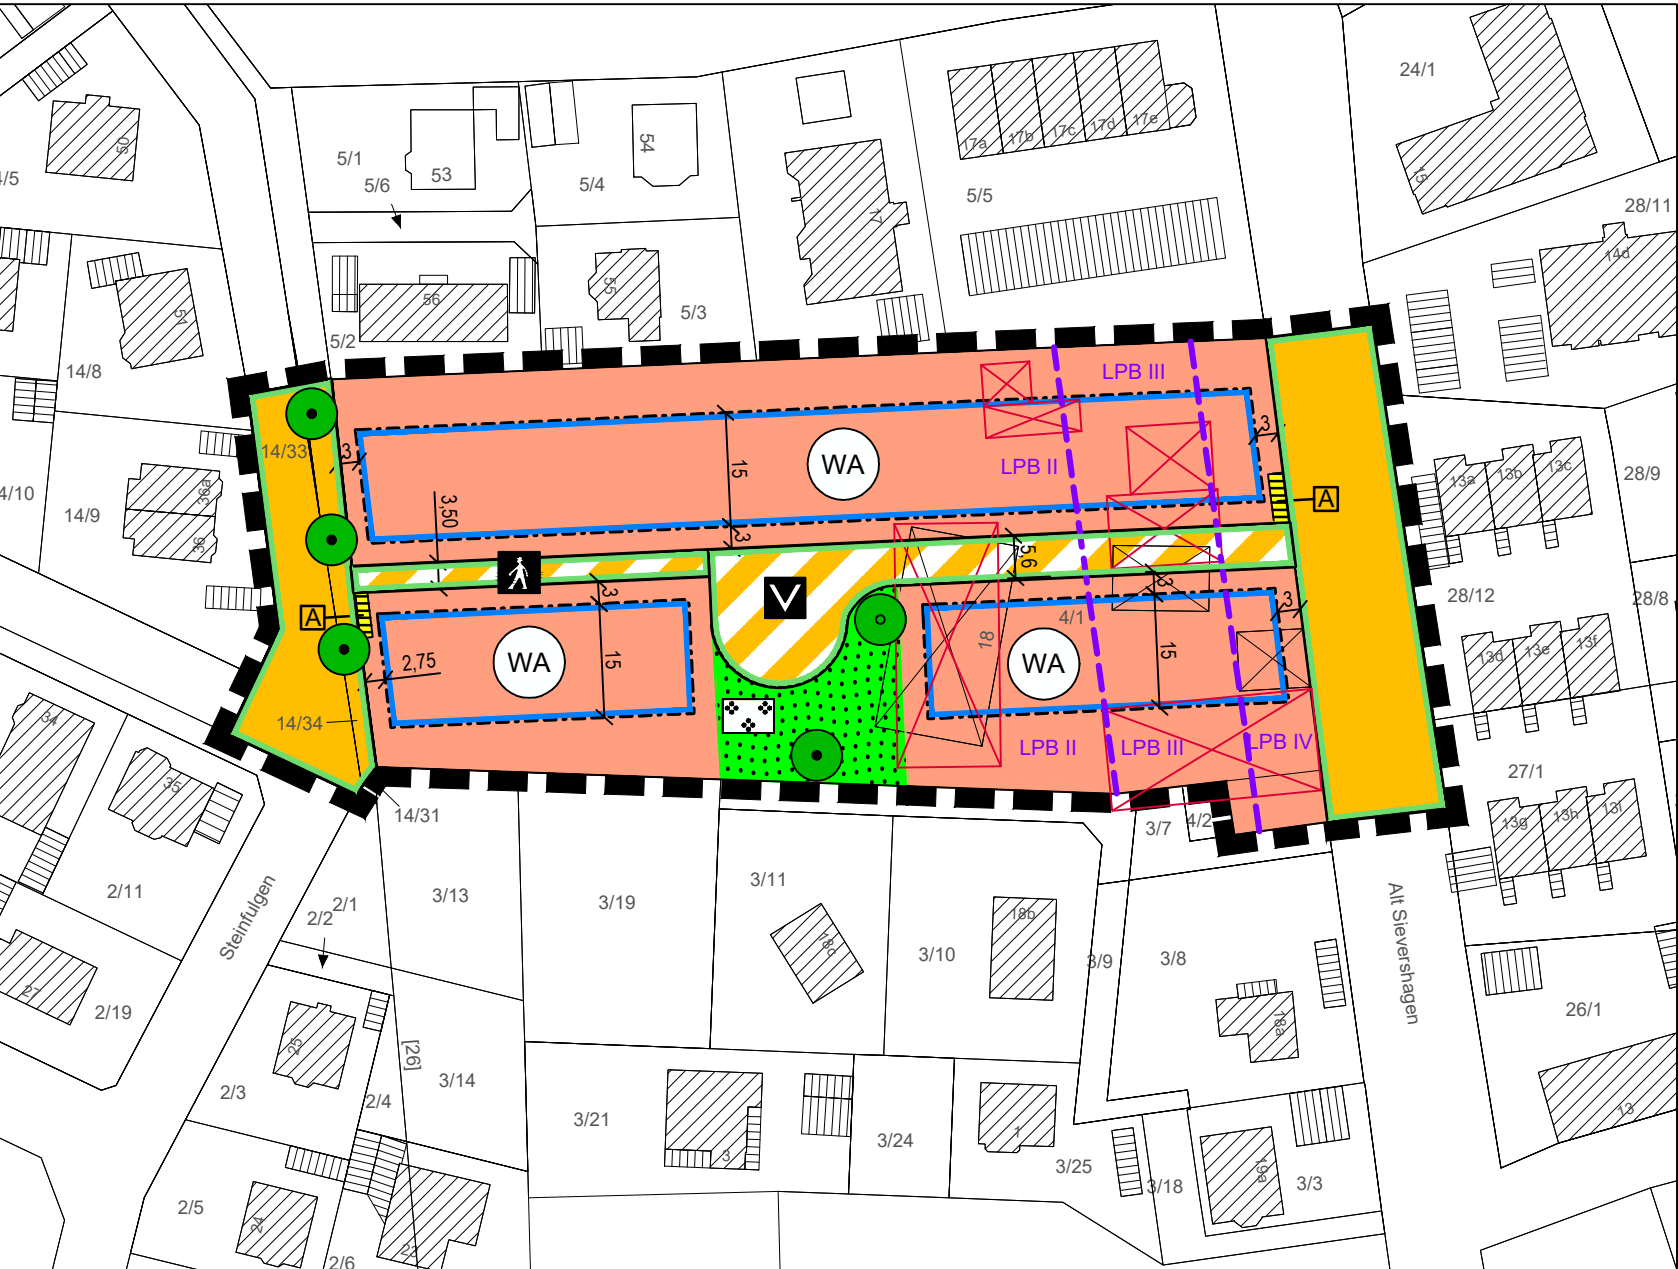

WA	I a
GRZ 0,3	GH 8,5
DN 35°-45°	

**SATZUNG DER GEMEINDE
LAMBRECHTSHAGEN**
über den
Bebauungsplan Nr. 30
"Wohngebiet Alt Sievershagen-Mitte"

gelegen im Norden der Ortslage Alt Sievershagen, westlich der Straße Alt Sievershagen und östlich der Straße Steinfülgen

ENTWURF

Bearbeitungsstand 04.02.2019