


~~PRIVATES GRÜN~~

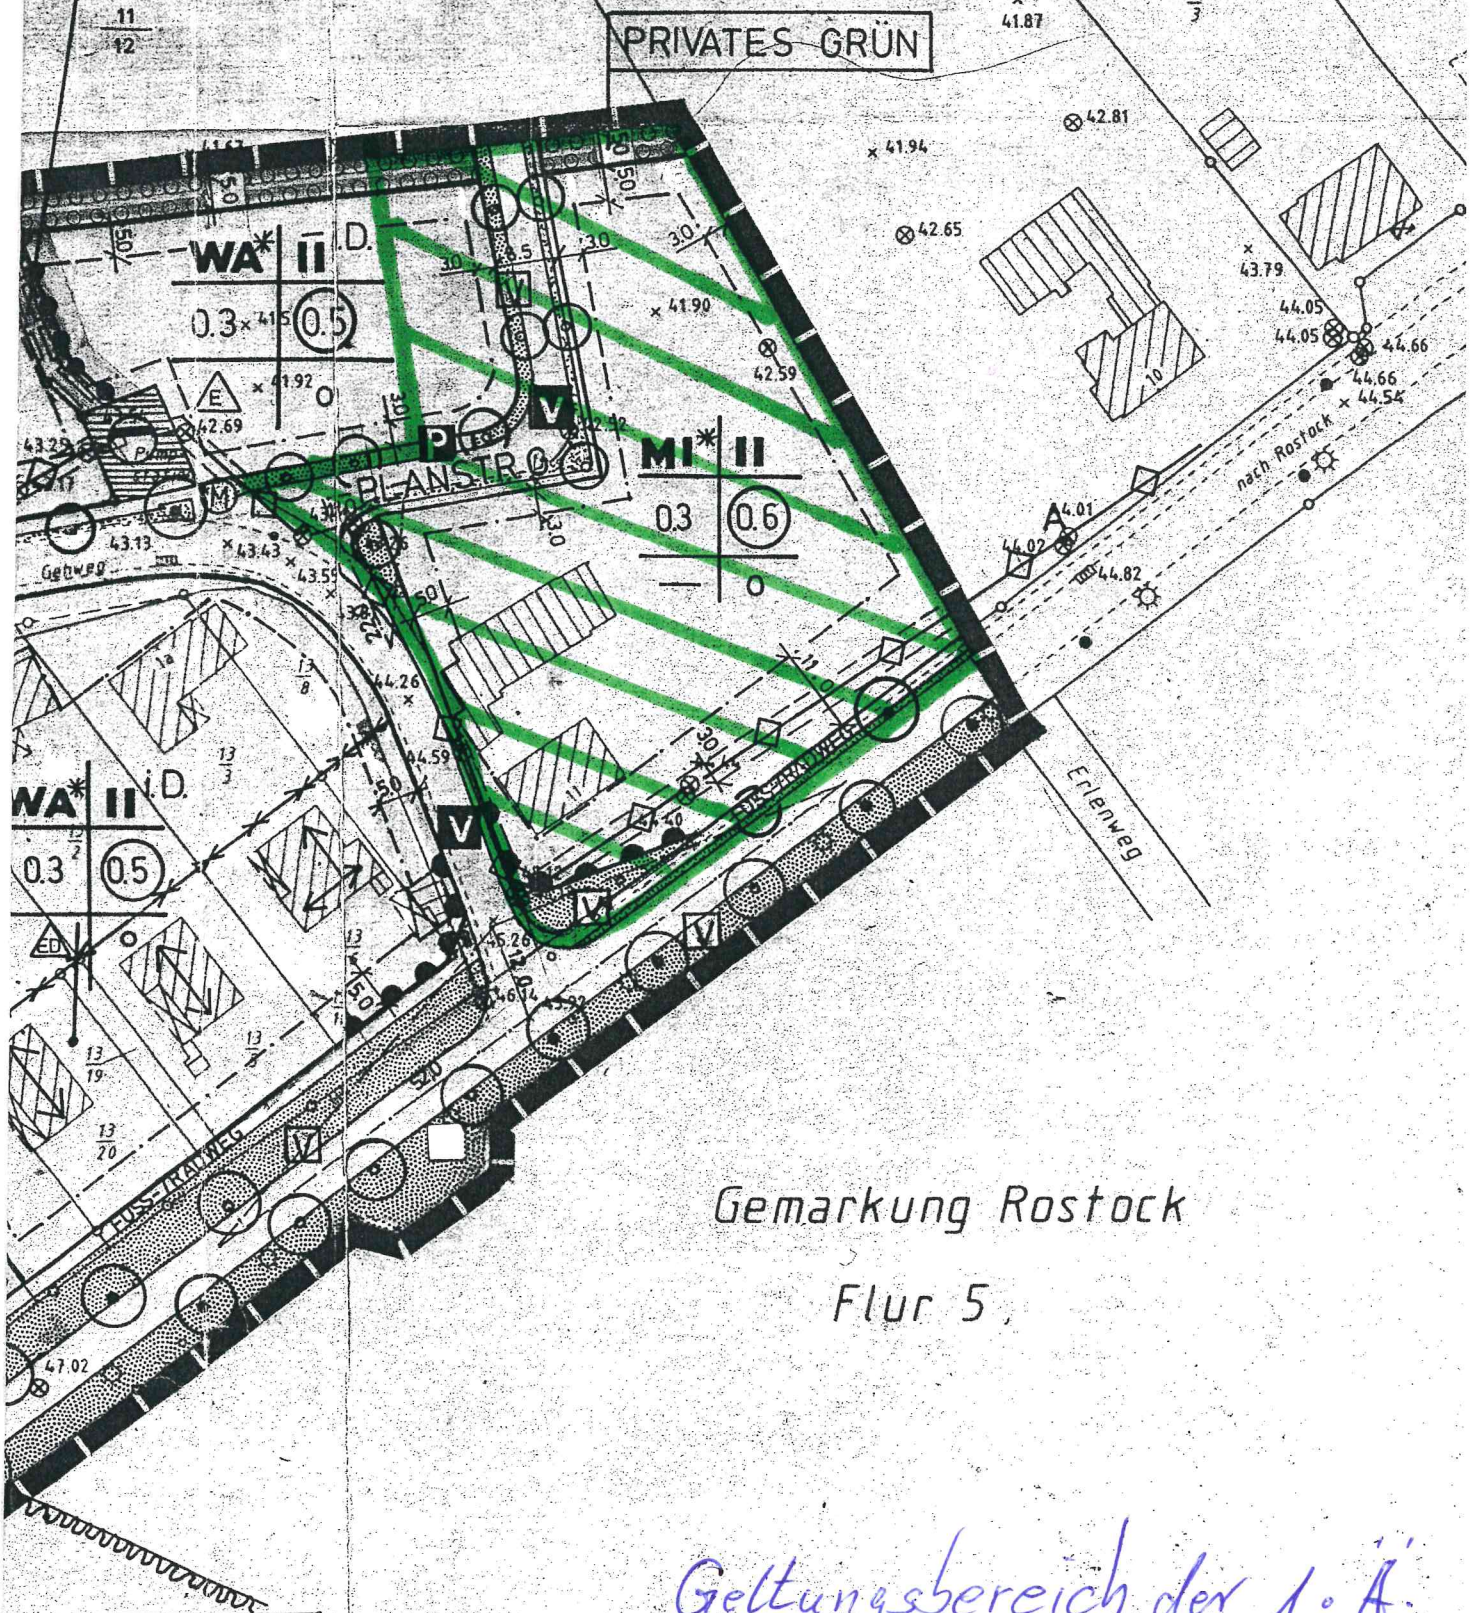

Gemarkung Rostock

Flur 5

ÄRMSCHUTZWALL
= 3.00m ü. OKF
FFENTL. GRÜN. 2

TSG III
WARNOW

Geltungsbereich der 1. Ä.
des B-Plan Nr. 4 "Im Wald"