


Satzung der Gemeinde Lambrechtshagen über den Bebauungsplan Nr. 30 "Wohngebiet Alt Sievershagen-Mitte"

Teil A - Planzeichnung

M 1:1000

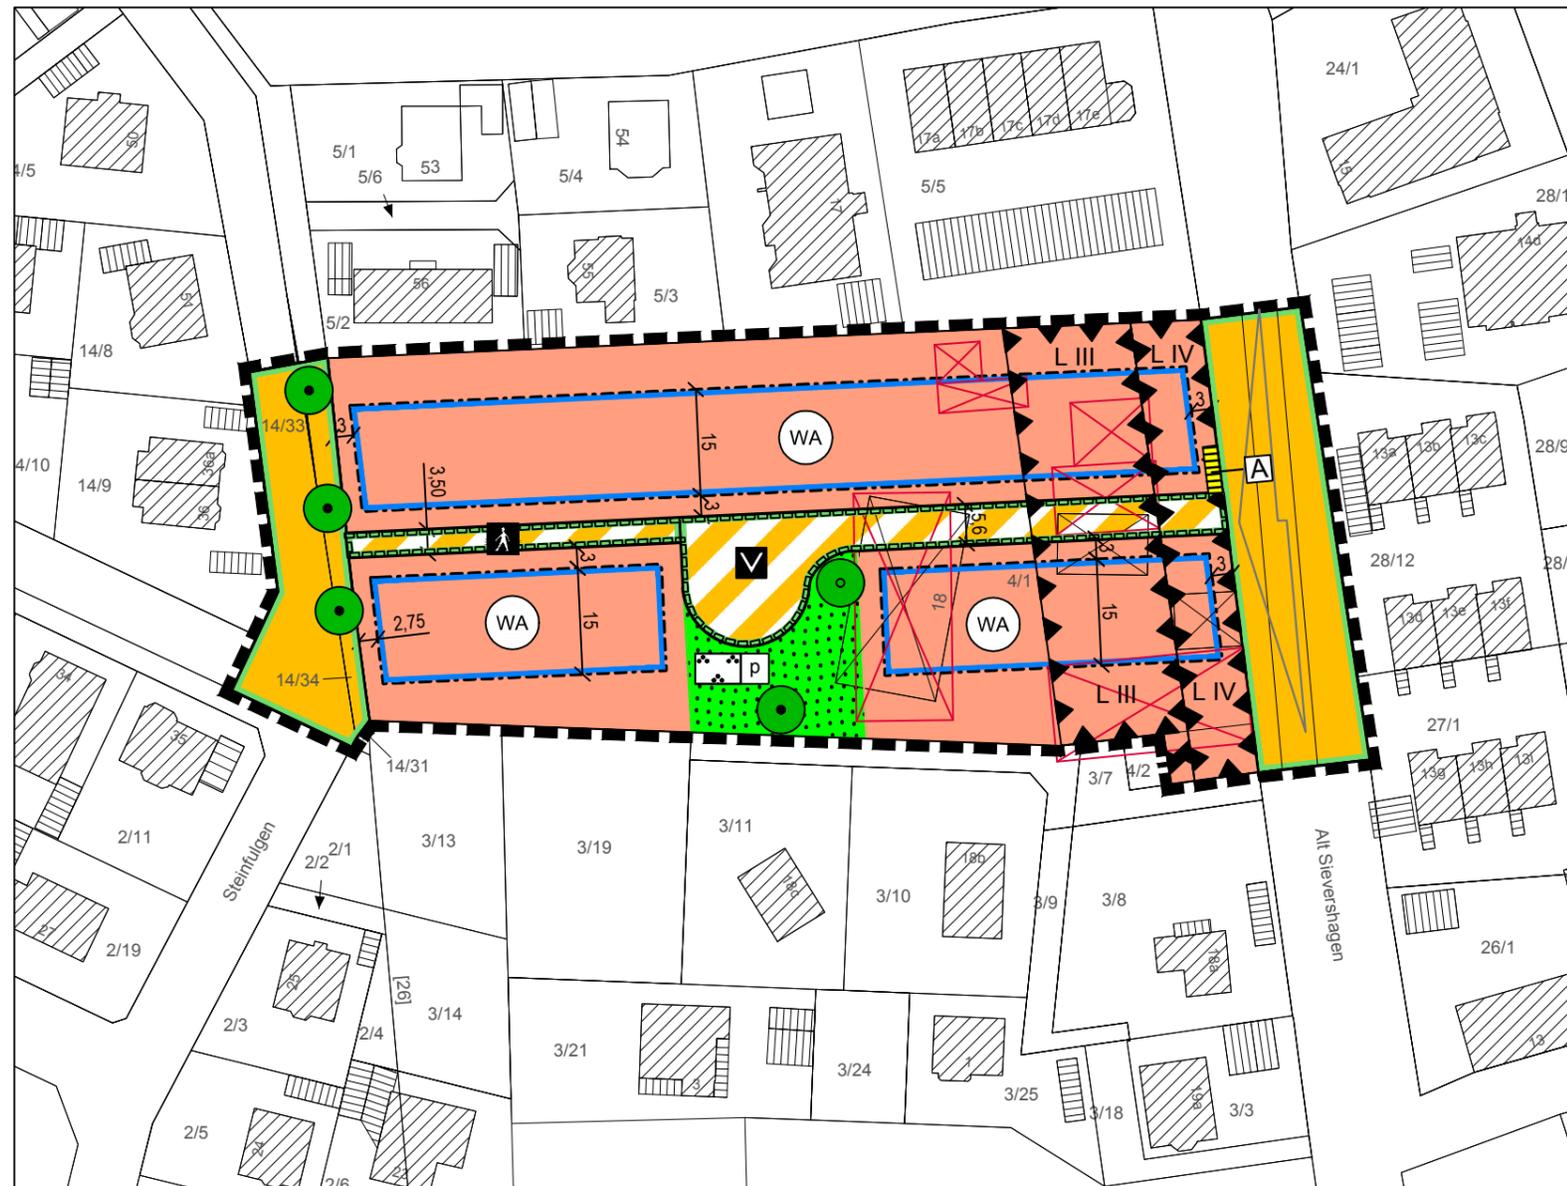

Nutzungsschablone

WA	I a
GRZ 0,3	FH 8,5
DN 35°-45°	

SATZUNG DER GEMEINDE LAMBRECHTSHAGEN

über den
Bebauungsplan Nr. 30
"Wohngebiet Alt Sievershagen-Mitte"

gelegen im Norden der Ortslage Alt Sievershagen, westlich der Straße Alt Sievershagen
und östlich der Straße Steinfulgen

ENTWURF

Bearbeitungsstand 03.05.2019