

LEGENDE



Gehweg, vorh.



Zufahrt, vorh.



Gehweg, wassergebunden / Würzelbrücken




Oberboden



Gehweg, Betonsteinpflaster



Zufahrt

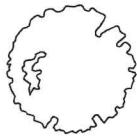

Baum, vorh.

① Nummerierung im Baumgutachten

Der im Lageplan dargestellte Bestand an Ver- und Entsorgungsanlagen wurde aus Bestandsplänen übernommen und dient ausschließlich der Übersicht. Für die Richtigkeit kann keine Gewähr übernommen werden.

INDEX	DATUM	ÄNDERUNG	GEZEICHNET	GEPRÜFT

AUFTRAGGEBER:

Gemeinde Kritzmow
Amt Warnow-West

PROJEKT:

Gemeinde Kritzmow, Gehweg FGU
Pferdeteich bis Ampel

5.2

LAGEPLAN
Gestaltung

BLATT-NR.:

1

MASZSTAB:

1:250

HÖHEN-/LAGEBEZUG:

DHHN2016/ETRS89

LEISTUNGSPHASE:

Entwurf



ISH BERATENDE INGENIEURE
BERATENDE INGENIEURE VBI
Alexandrinienplatz 7 · 18209 Bad Döberan
Telefon: 038203 7438-0 · Fax: 038203 7438-19
E-Mail: kontakt@ish-ingenieure.de


DATUM: 20.06.2018

GEZEICHNET: Henning

BEARBEITET: Schoen

PROJEKT-NR.: 0644

DATEI: 0644_lageplan

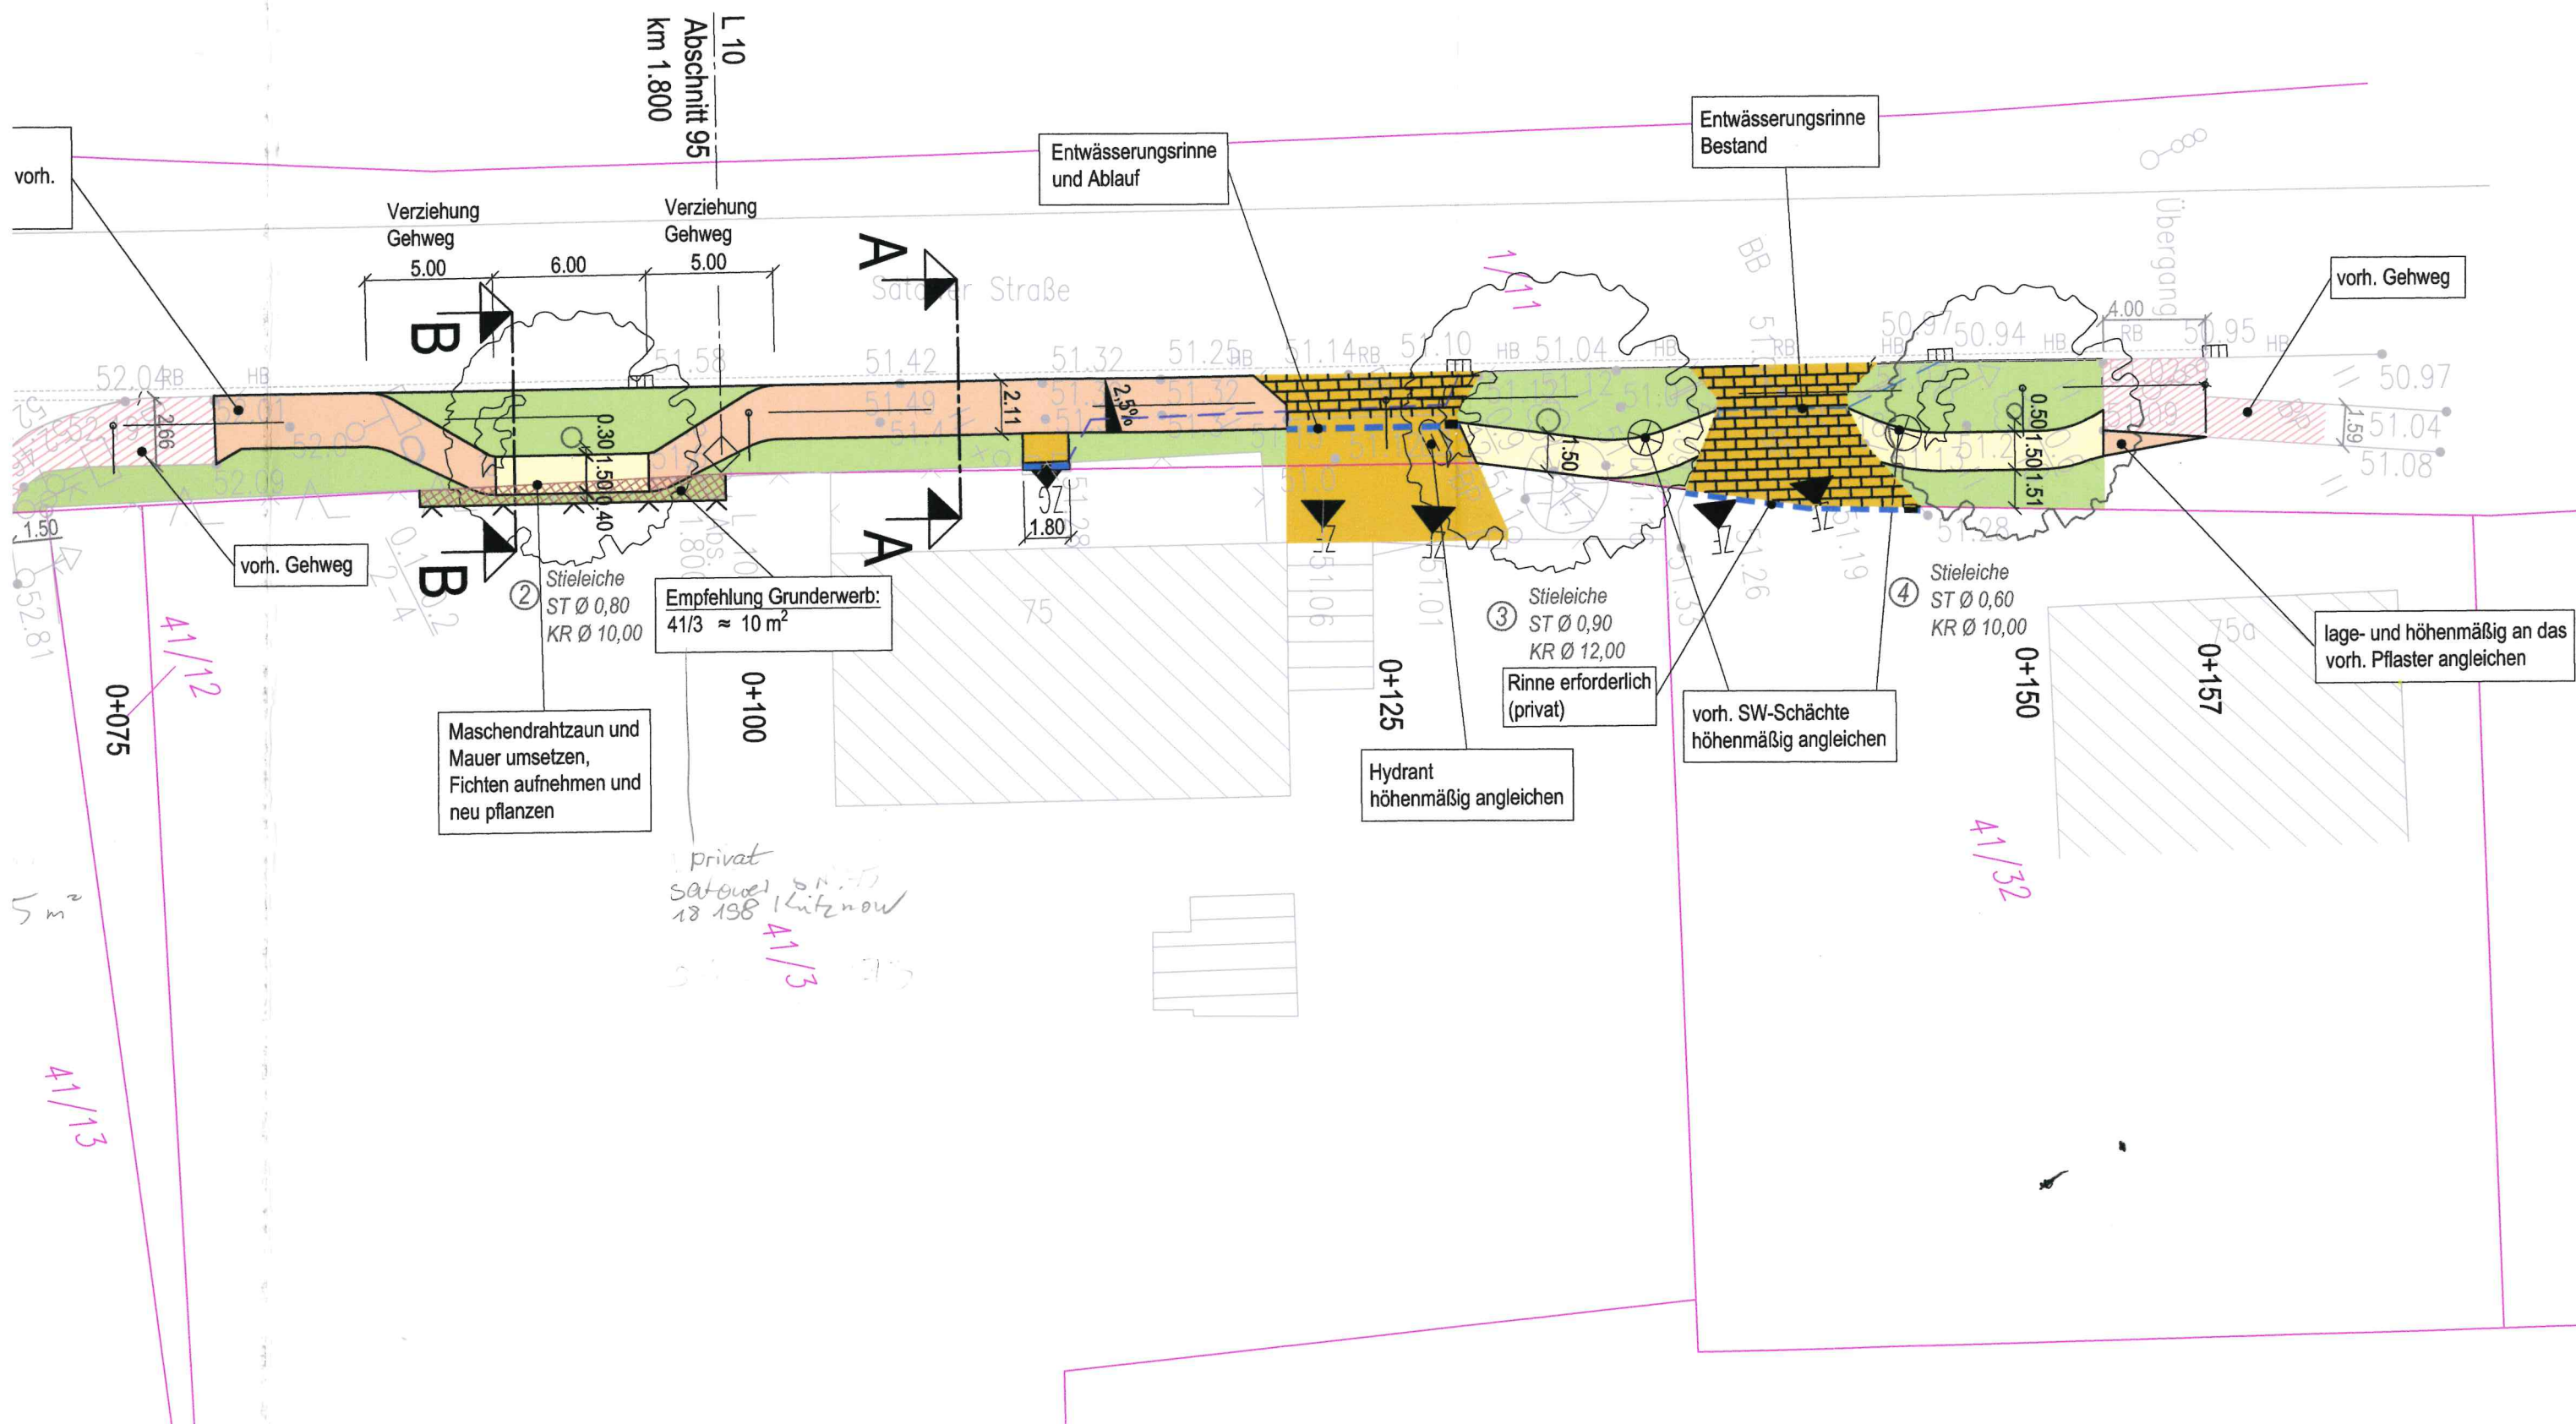

Gemarkung
Flur 2
Kritzmow

Zum Hasenwinkel

lage-, breiten- und
höhenmäßig an das vorh.
Pflaster angleichen

vorh. Leuchte
umsetzen

Holzpoller entfernen
bzw. umsetzen

2-Stein-Rinne vorh.

Verziehung
Gehweg
6.10

3.00

lage-, breiten- und
höhenmäßig an das vorh.
Pflaster angleichen

Rinne erforderlich
(privat)




① Stieleiche
ST Ø 0,60
KR Ø 10,00

ca. 11 m Palisaden,
30-60 cm hoch

Empfehlung Grunderwerb:
40/71 ≈ 6,5 m²
41/10 ≈ 3,1 m²
≈ 10 m²

privat
(Sachverhalt 192)

vorh. Gehweg

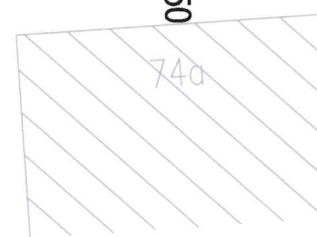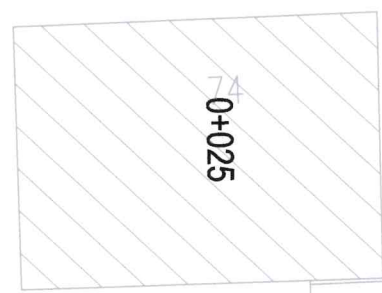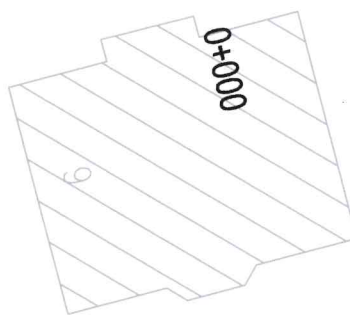

30/6

40/72

40/71

41/13

41/12

0+075

6,5 m²

Senell

