


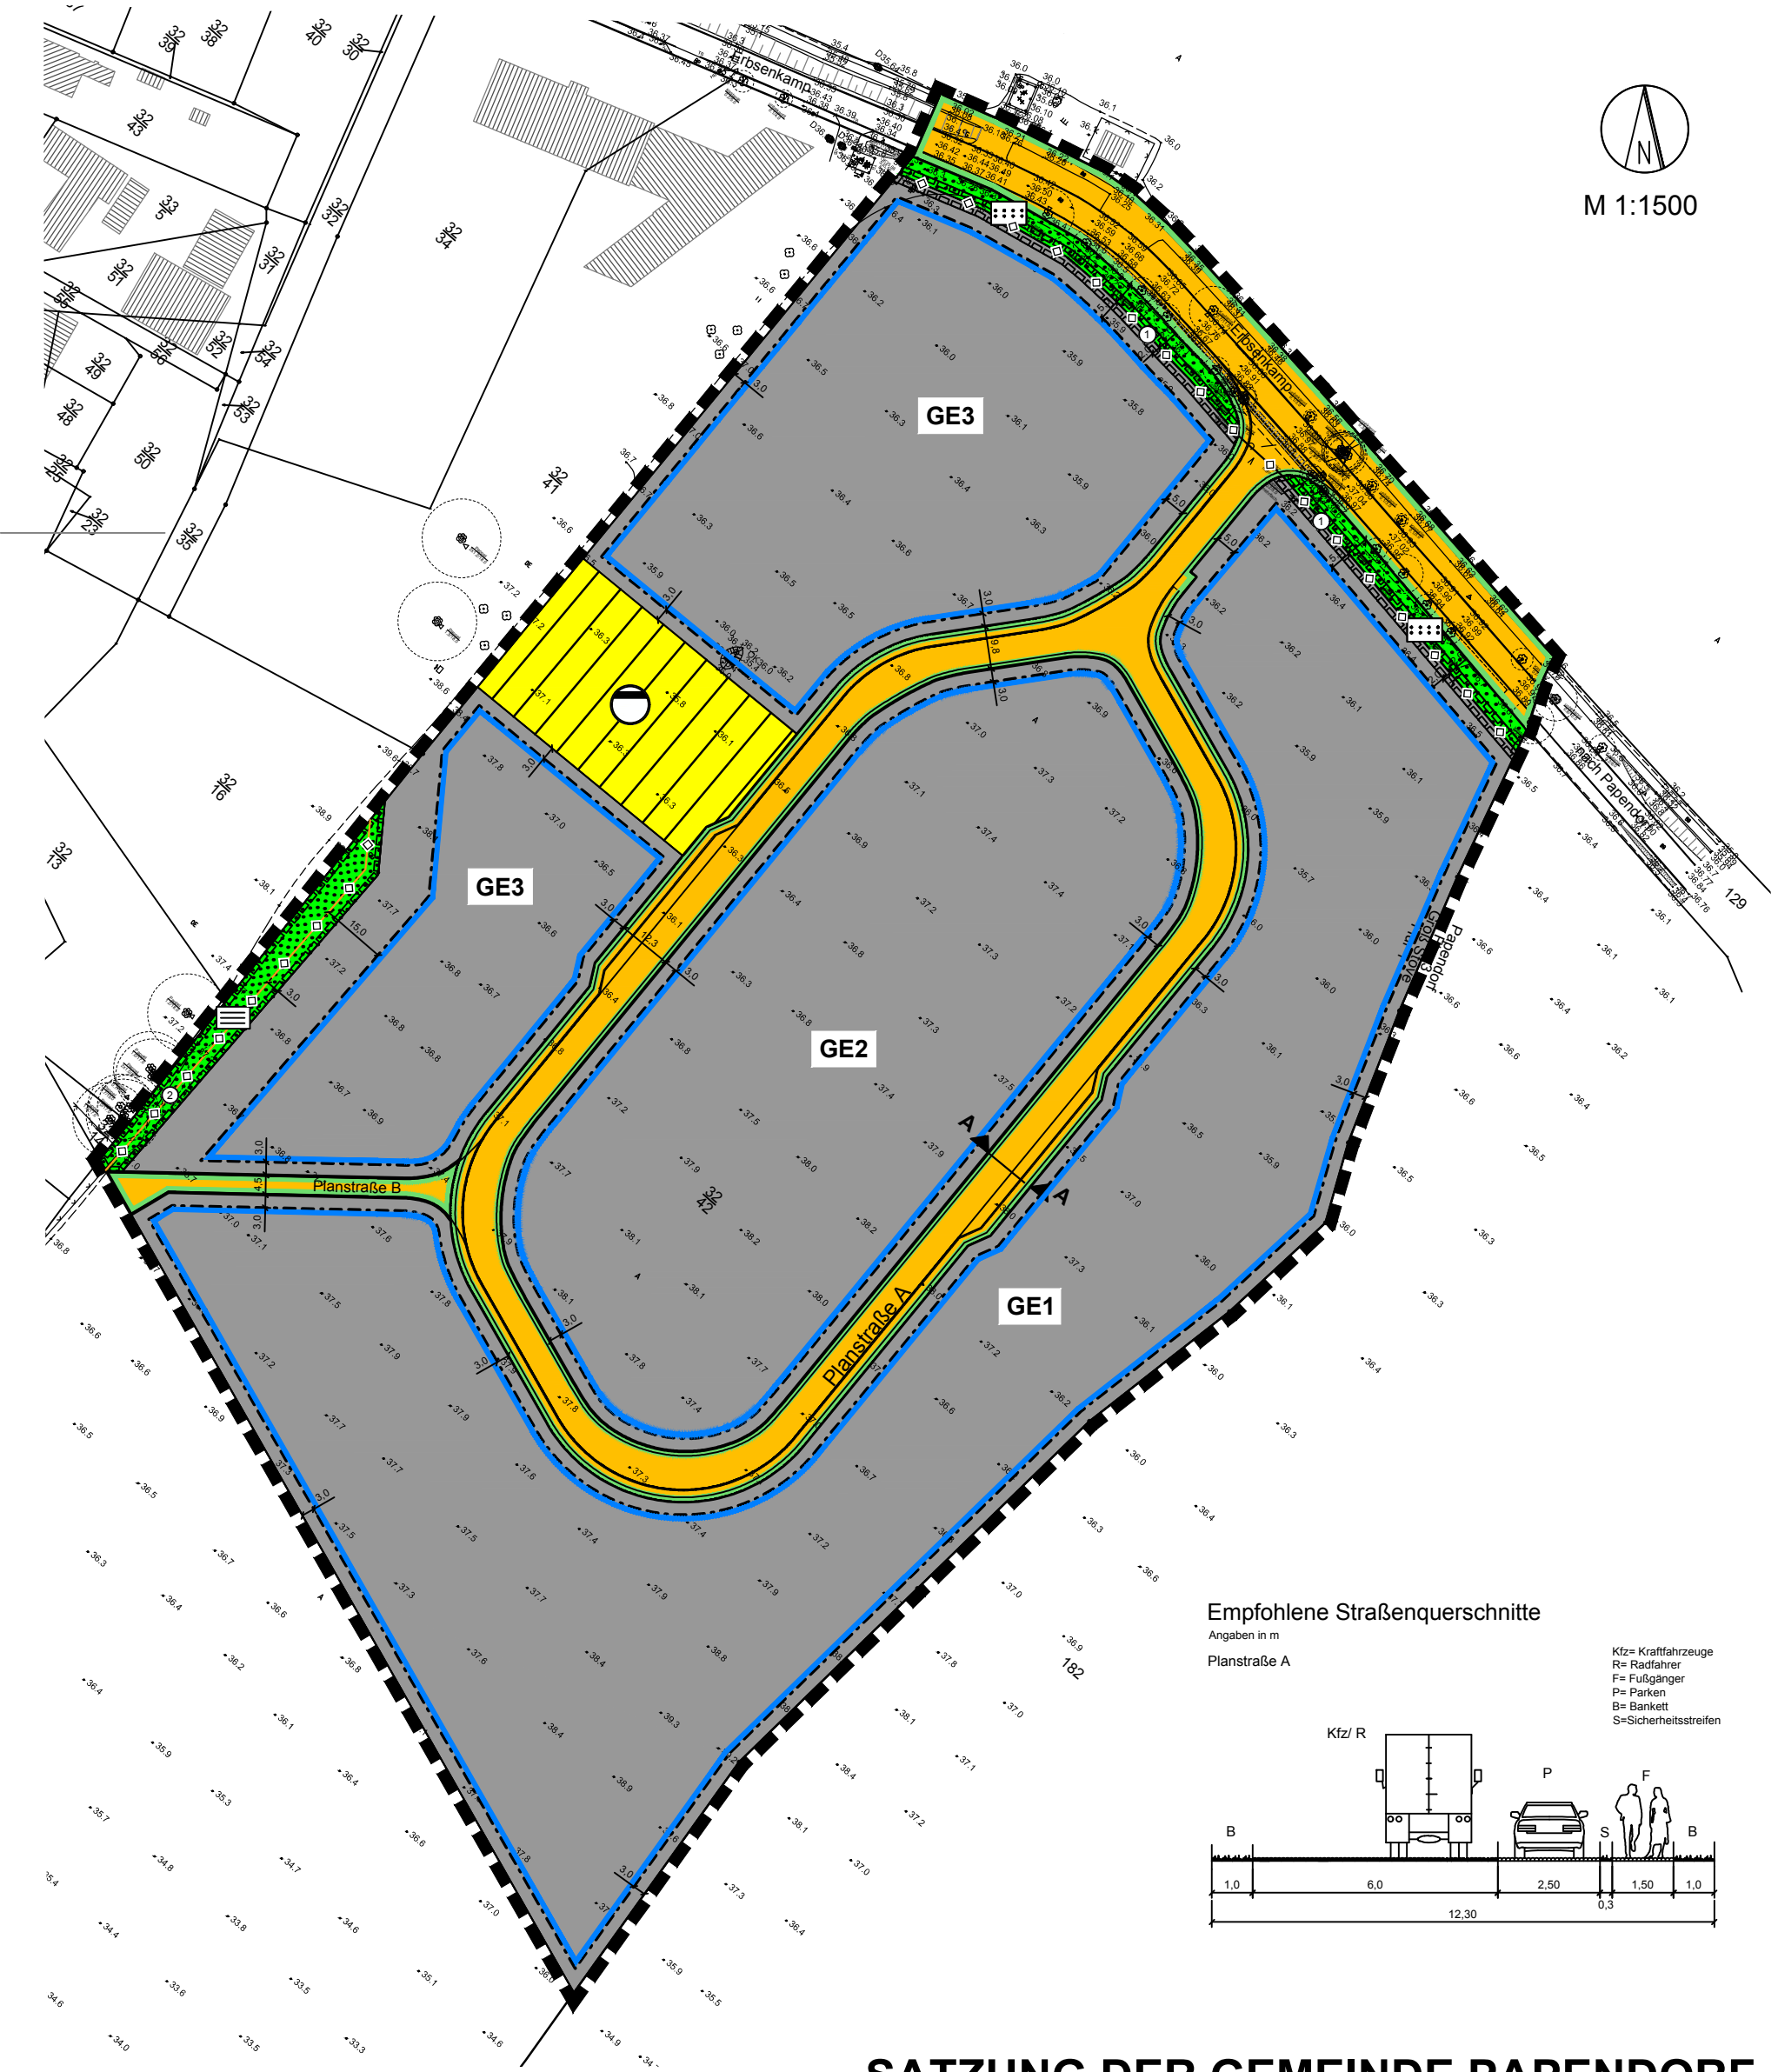


Empfohlene Straßenquerschnitte

Angaben in m

Planstraße A

Kfz= Kraftfahrzeuge
R= Radfahrer
F= Fußgänger
P= Parken
B= Bankett
S=Sicherheitsstreifen

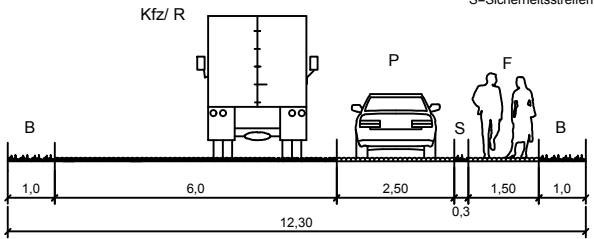

SATZUNG DER GEMEINDE PAPENDORF
über den Bebauungsplan Nr. 9c
Gewerbegebiet " Sandkrug - östlicher Teil"

gelegen südöstlich der Ortslage Sandkrug und dem bestehenden Gewerbegebiet
(Bebauungsplan Nr. 9a) sowie südwestlich des Erbsenkamps

VORENTWURF

Bearbeitungsstand 15.04.2020



Stadt- und Regionalplanung
Dipl. Geogr. Lars Fricke

Lübsche Straße 25
23966 Wismar
Tel. 03841 2240700

info@srp-wismar.de www.srp-wismar.de