


Anlage 1

zum Aufstellungsbeschluss VO/BV/20-1153/2021

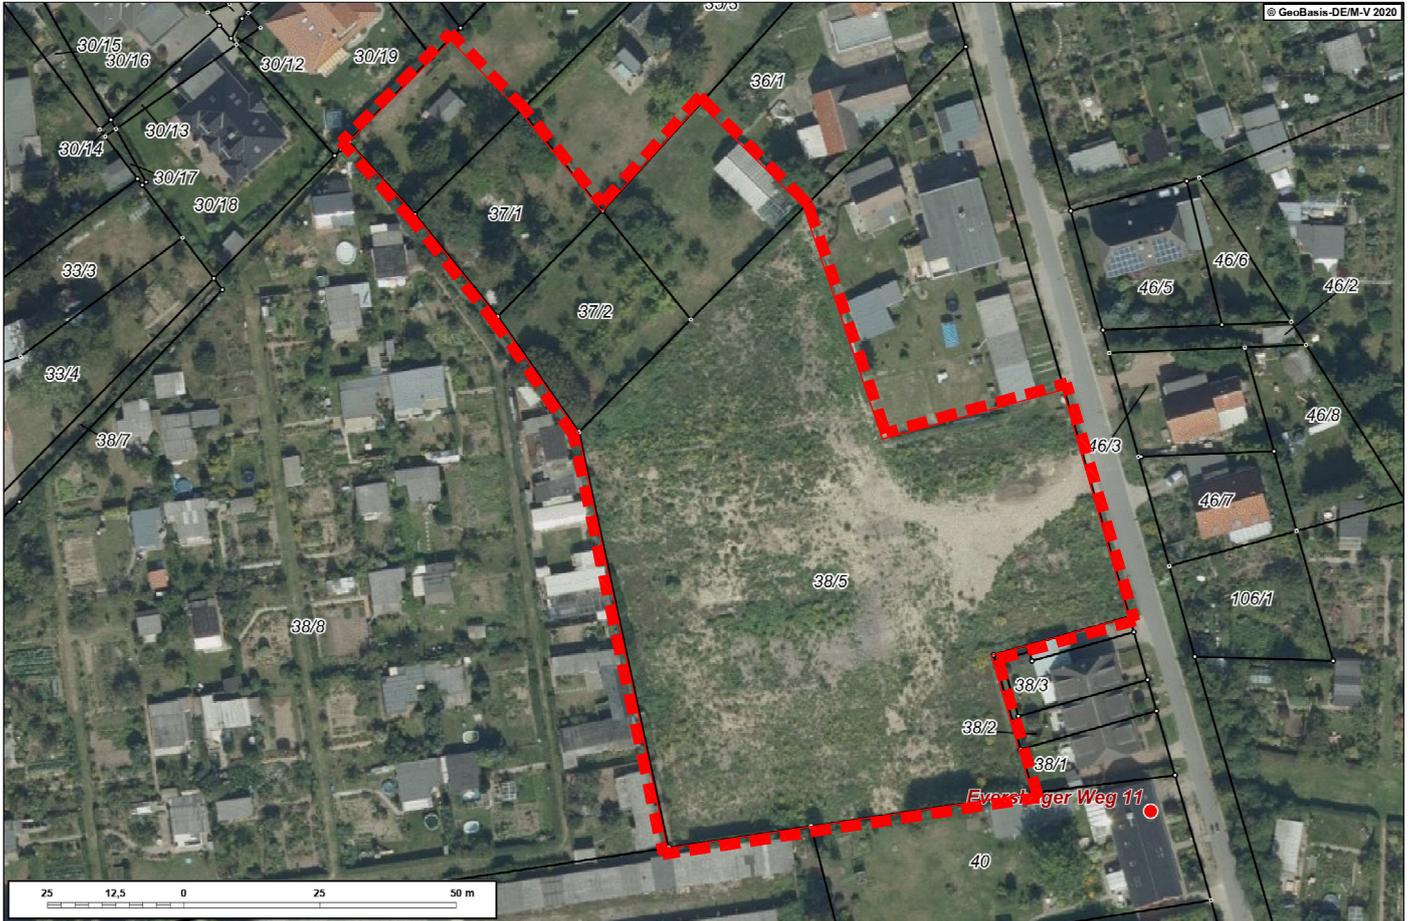

Luftbild mit Plangeltungsbereich des Bebauungsplans Nr.22 Wohngebiet *Evershäger Weg*
(Quelle: GeoBasis-DE/M-V 2020, ohne Maßstab)