


Teil A - Planzeichnung

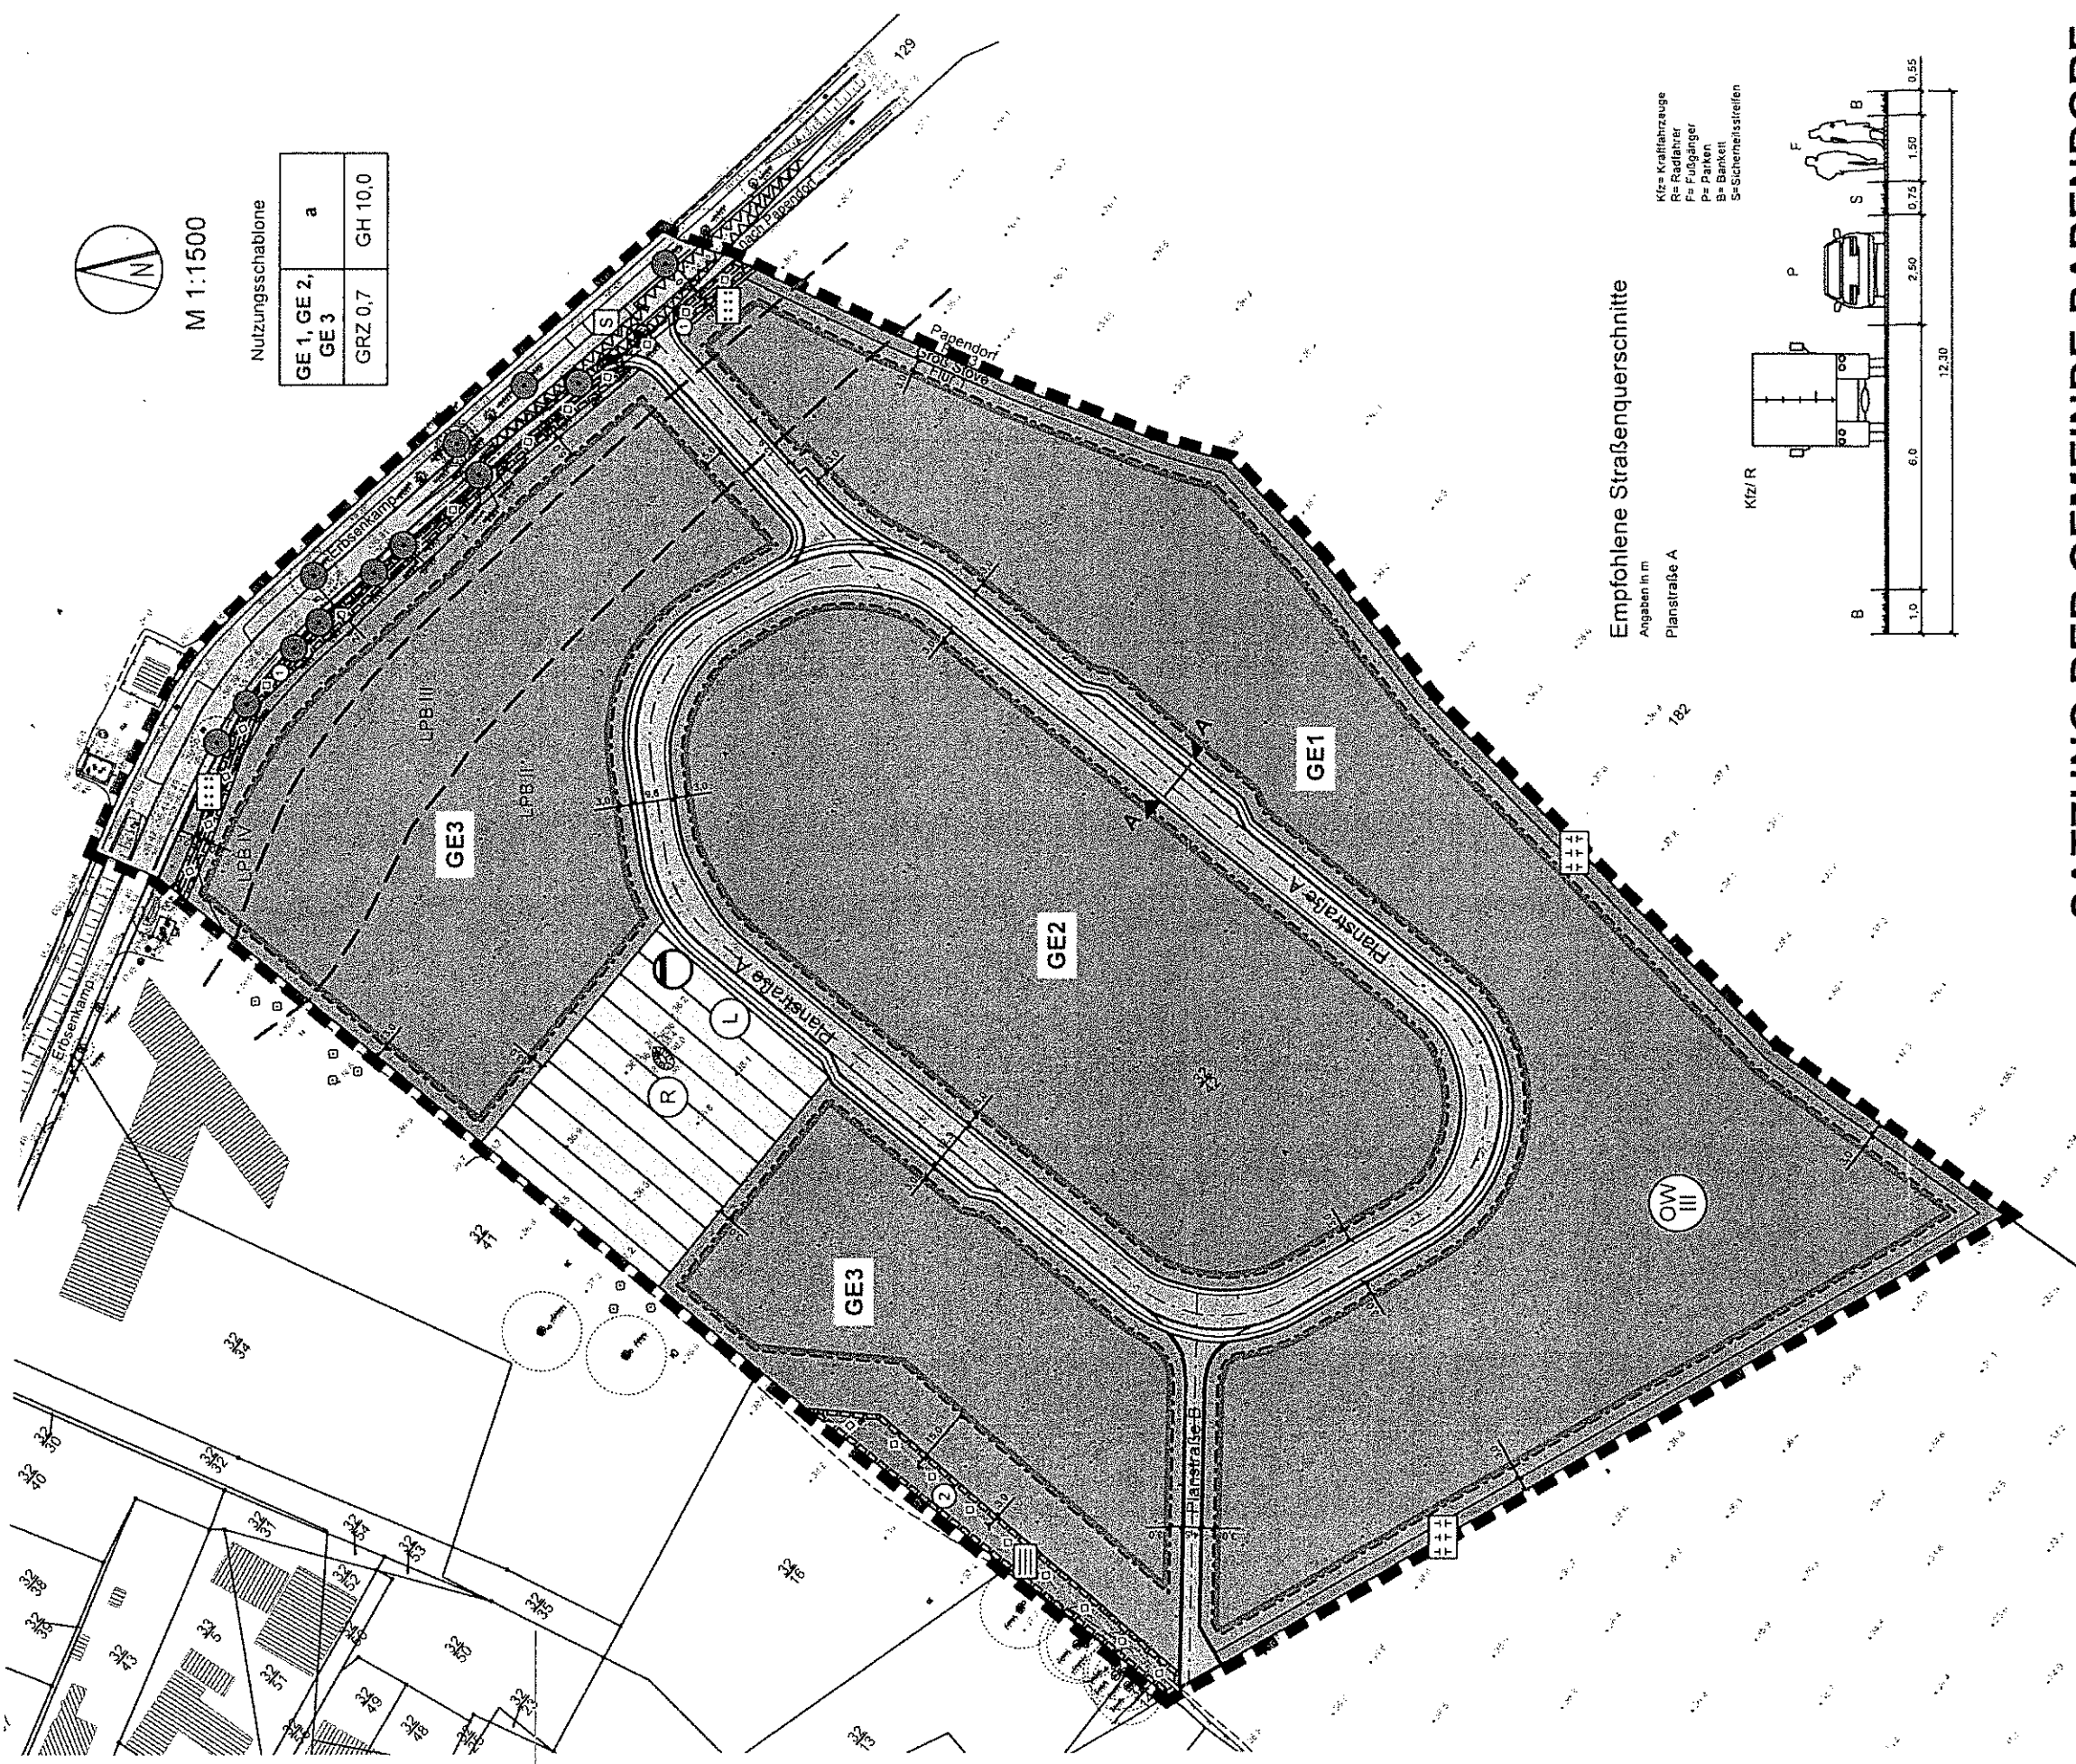

SATZUNG DER GEMEINDE PAPENDORF
über den Bebauungsplan Nr. 9c
Gewerbegebiet "Sandkrug - östlicher Teil"

gelegen südöstlich der Ortslage Sandkrug und dem bestehenden Gewerbegebiet (Bebauungsplan Nr. 9a) sowie südwestlich des Erbsenkamps

ENTWURF

Bearbeitungsstand 10.11.2020

