


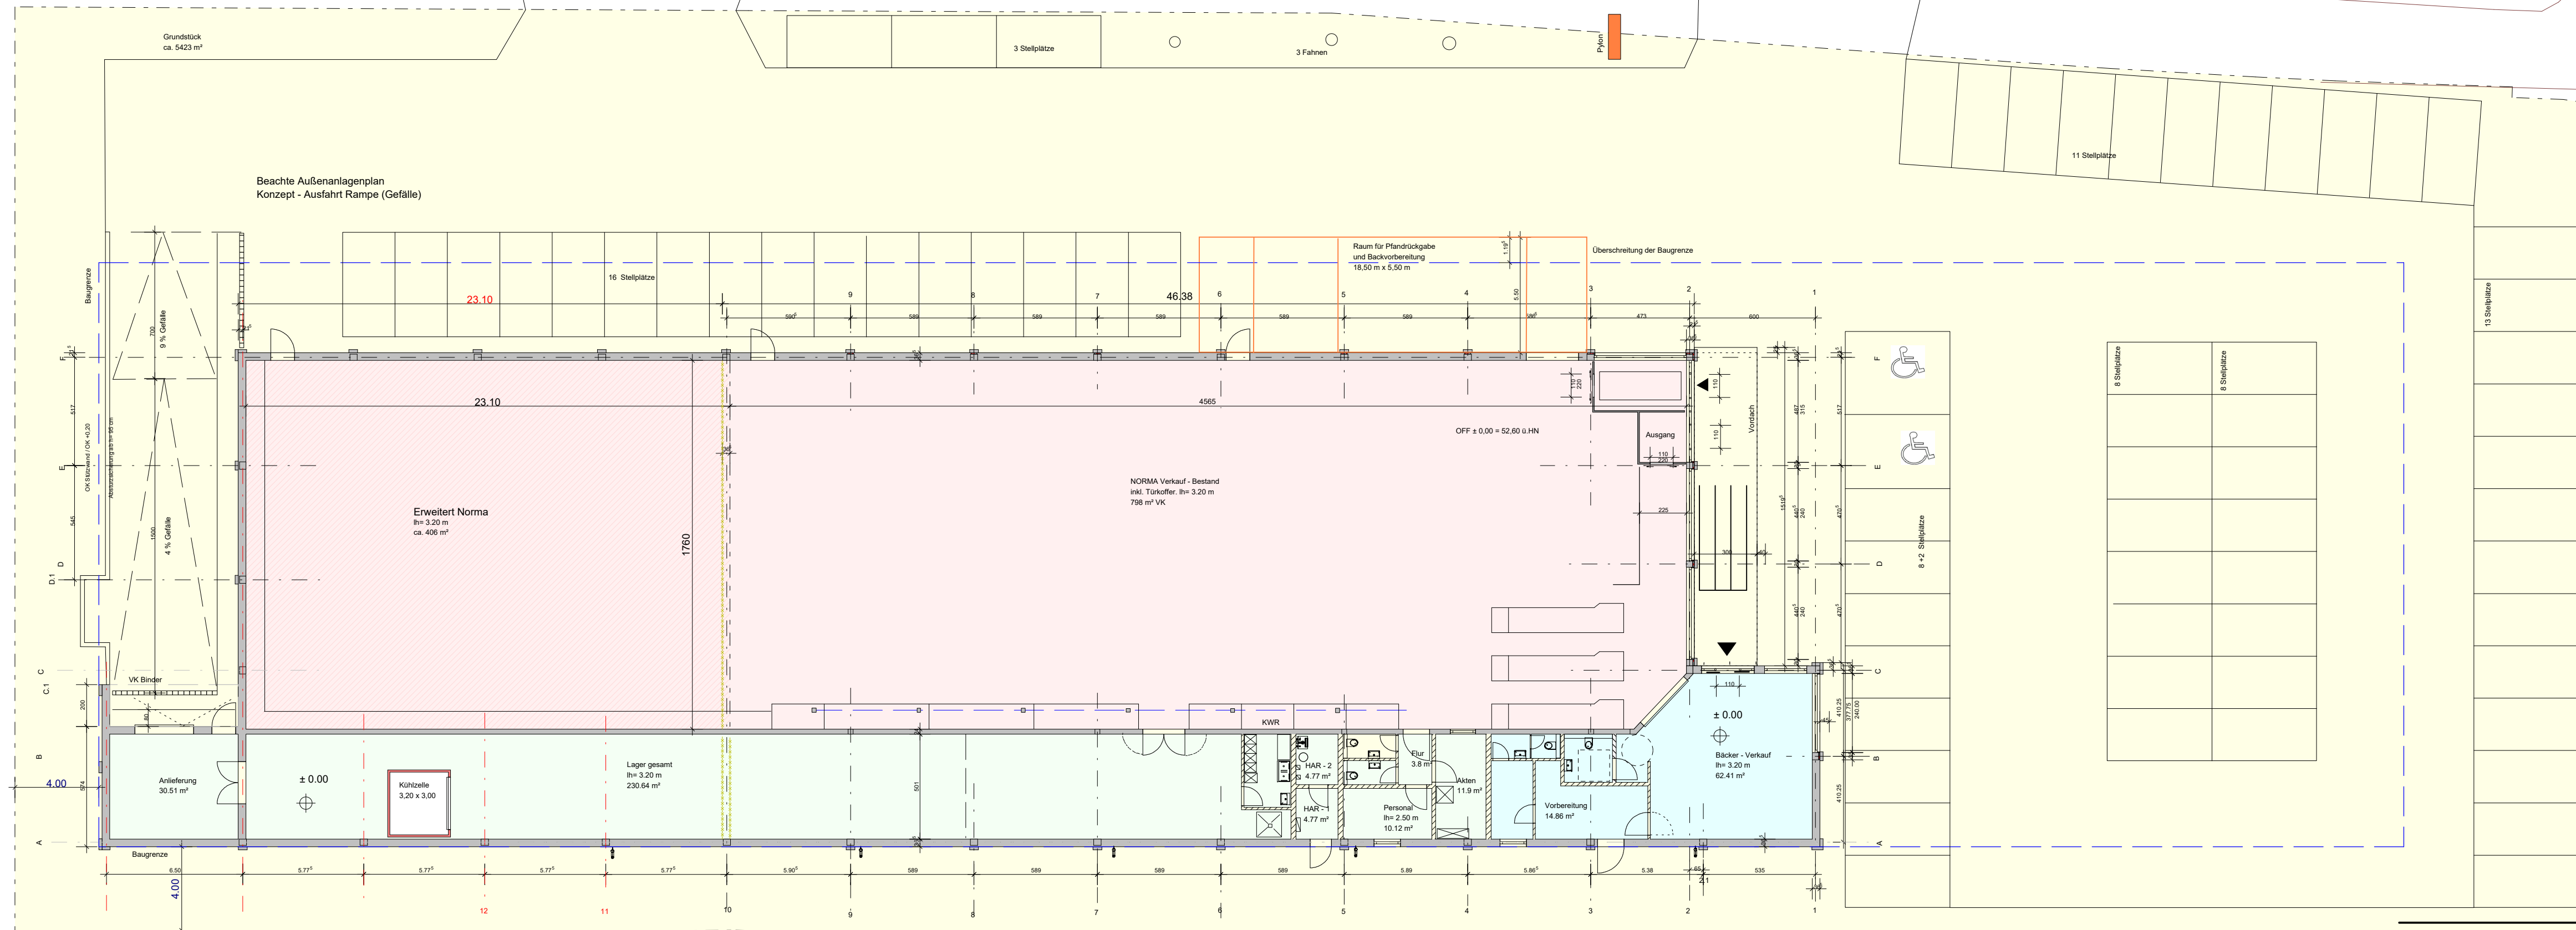

Gezeichnet: A. Sass Plan-Nr.: E_02_00 Maßstab: 1 : 200 Datum: 10.01.2022