


Teil A – Planzeichnung
M 1:1000

Nutzungsschablonen

WA 1	I a
GRZ 0,3	FH _{max} 8,50

WA 2	II a
GRZ 0,3	FH _{max} 8,50

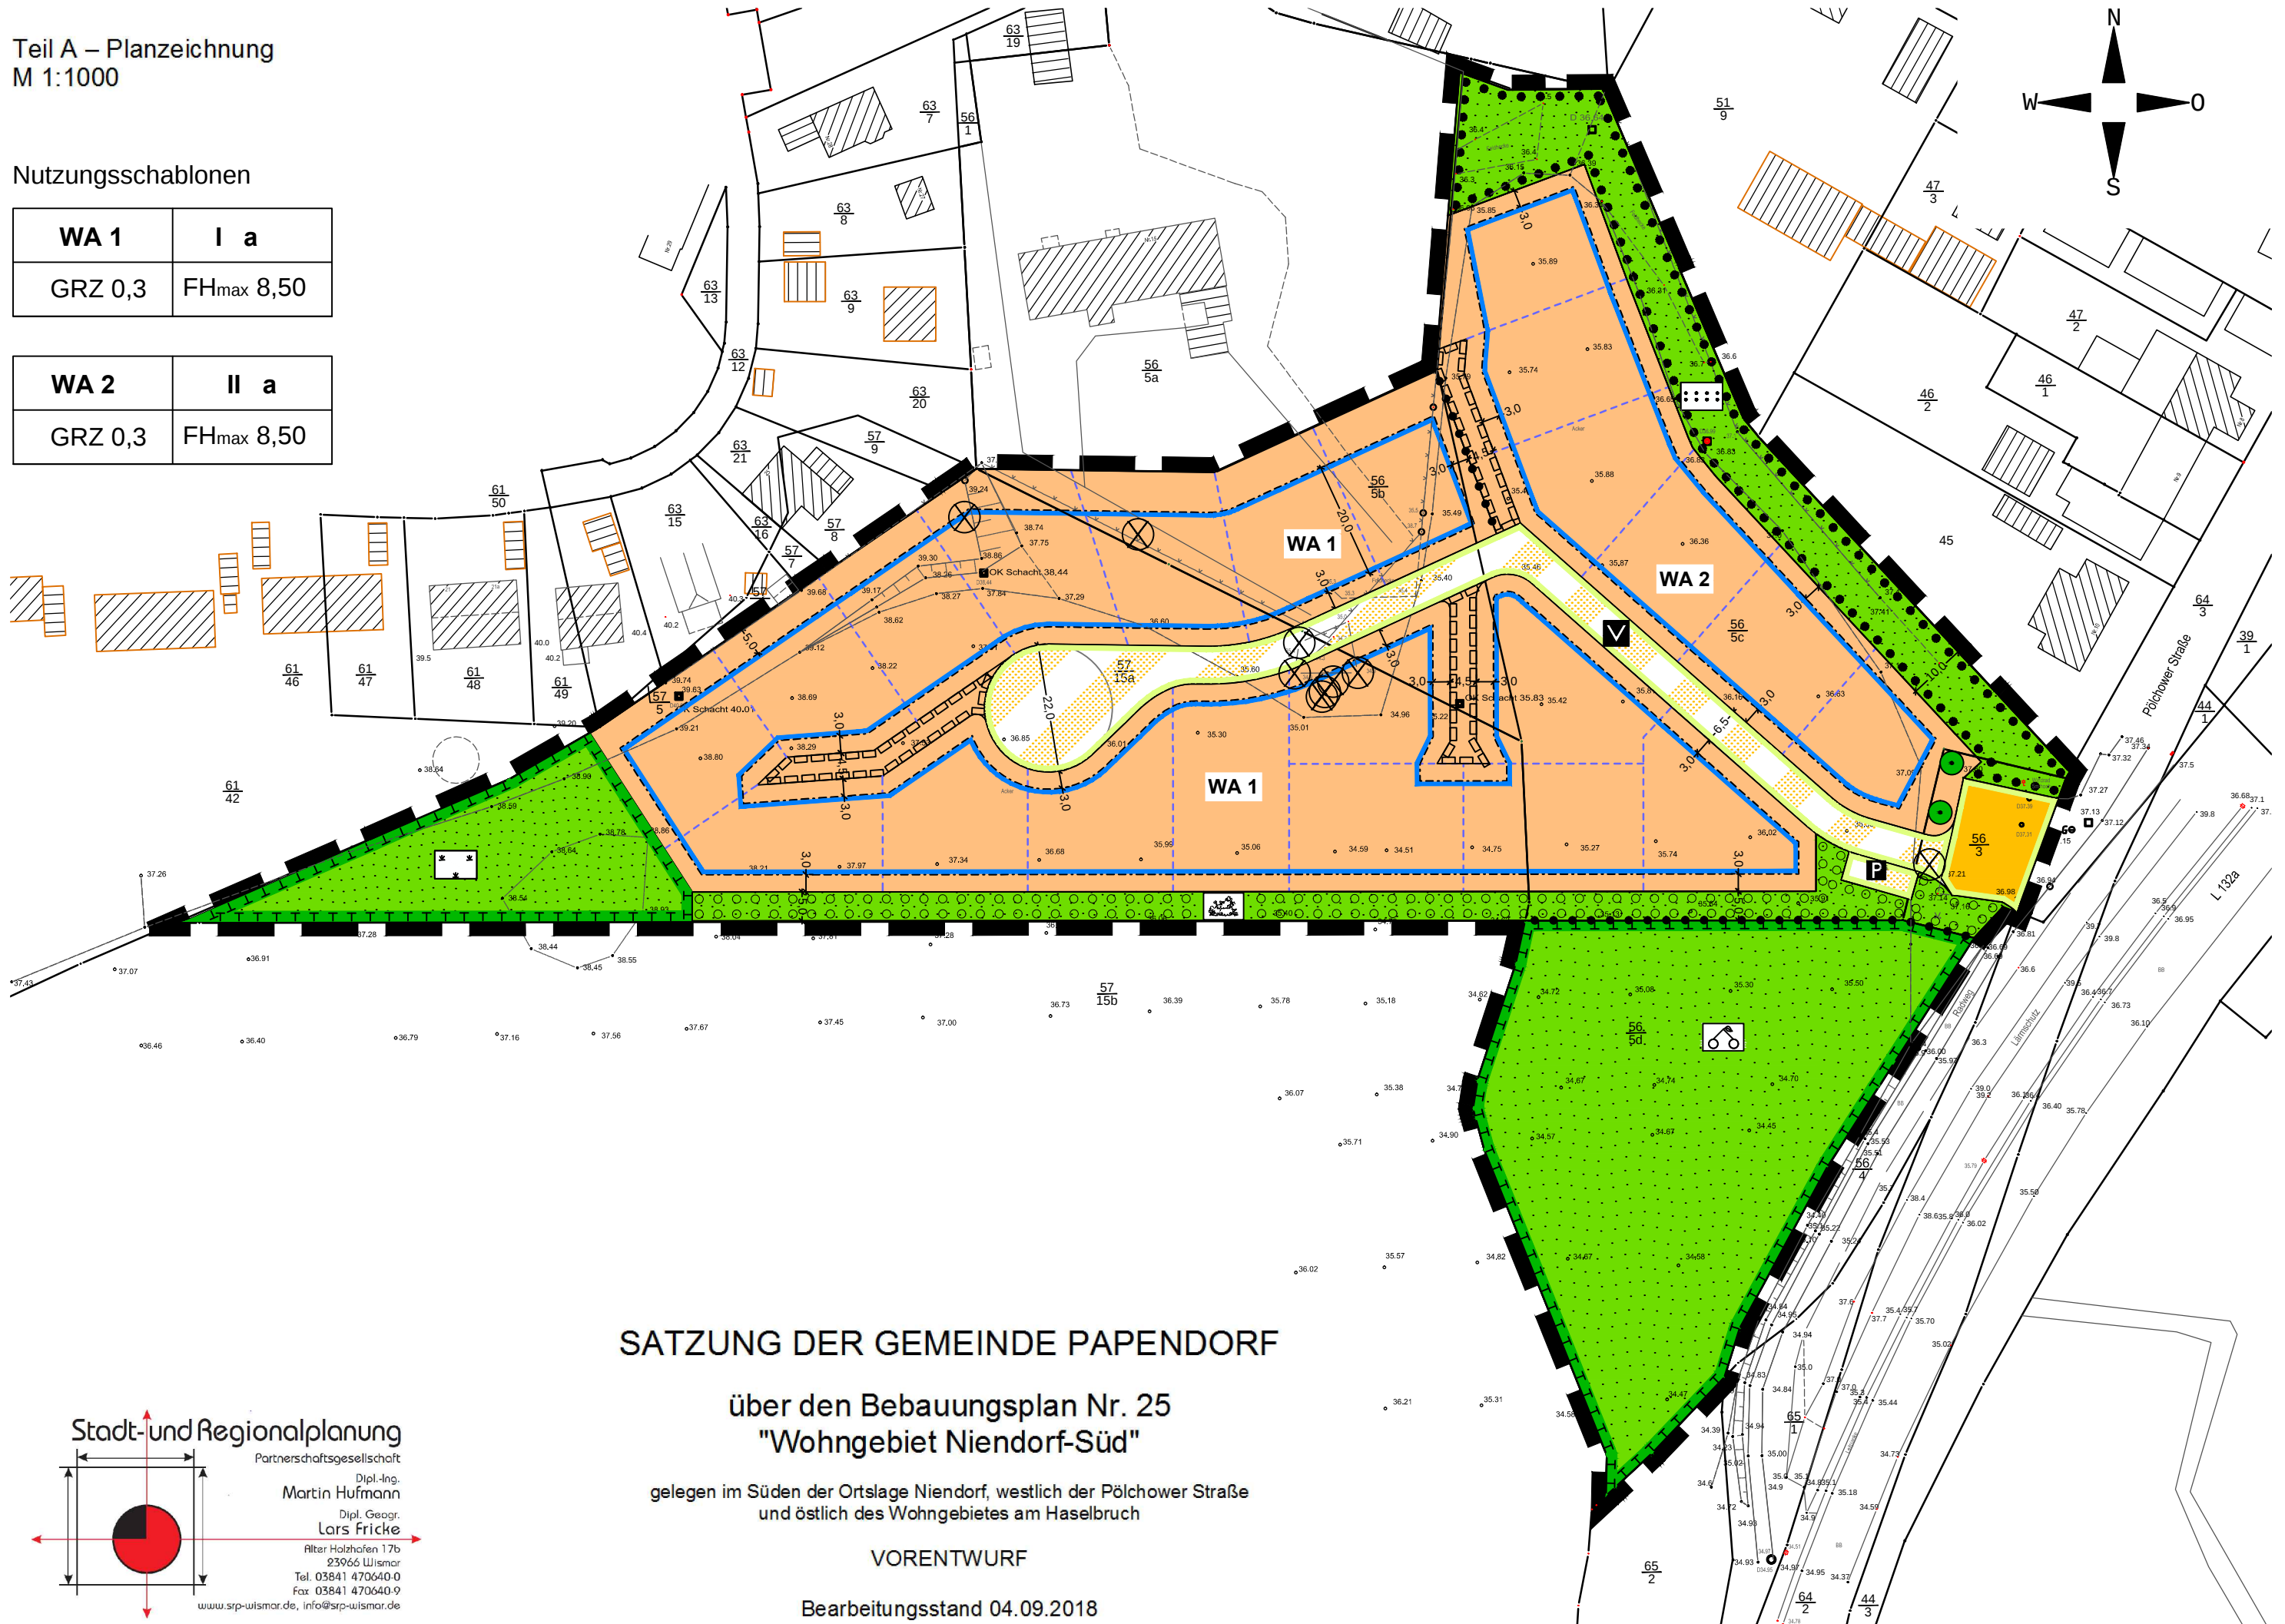

SATZUNG DER GEMEINDE PAPENDORF

über den Bebauungsplan Nr. 25
"Wohngebiet Niendorf-Süd"

gelegen im Süden der Ortslage Niendorf, westlich der Pölchower Straße
und östlich des Wohngebietes am Haselbruch

VORENTWURF

Bearbeitungsstand 04.09.2018

