

Teil A - Planzeichnung




M 1:1000

Nutzungsschablonen

WA 1	I a
GRZ 0,4	TH _{max} 3,40 FH _{max} 9,00
DN 38° - 50°	

WA 2	II a
GRZ 0,4	TH _{max} 4,50 FH _{max} 10,00
DN 38° - 50°	

WA 3	II a
GRZ 0,4	TH _{max} 4,50 FH _{max} 10,00
DN 38° - 50°	

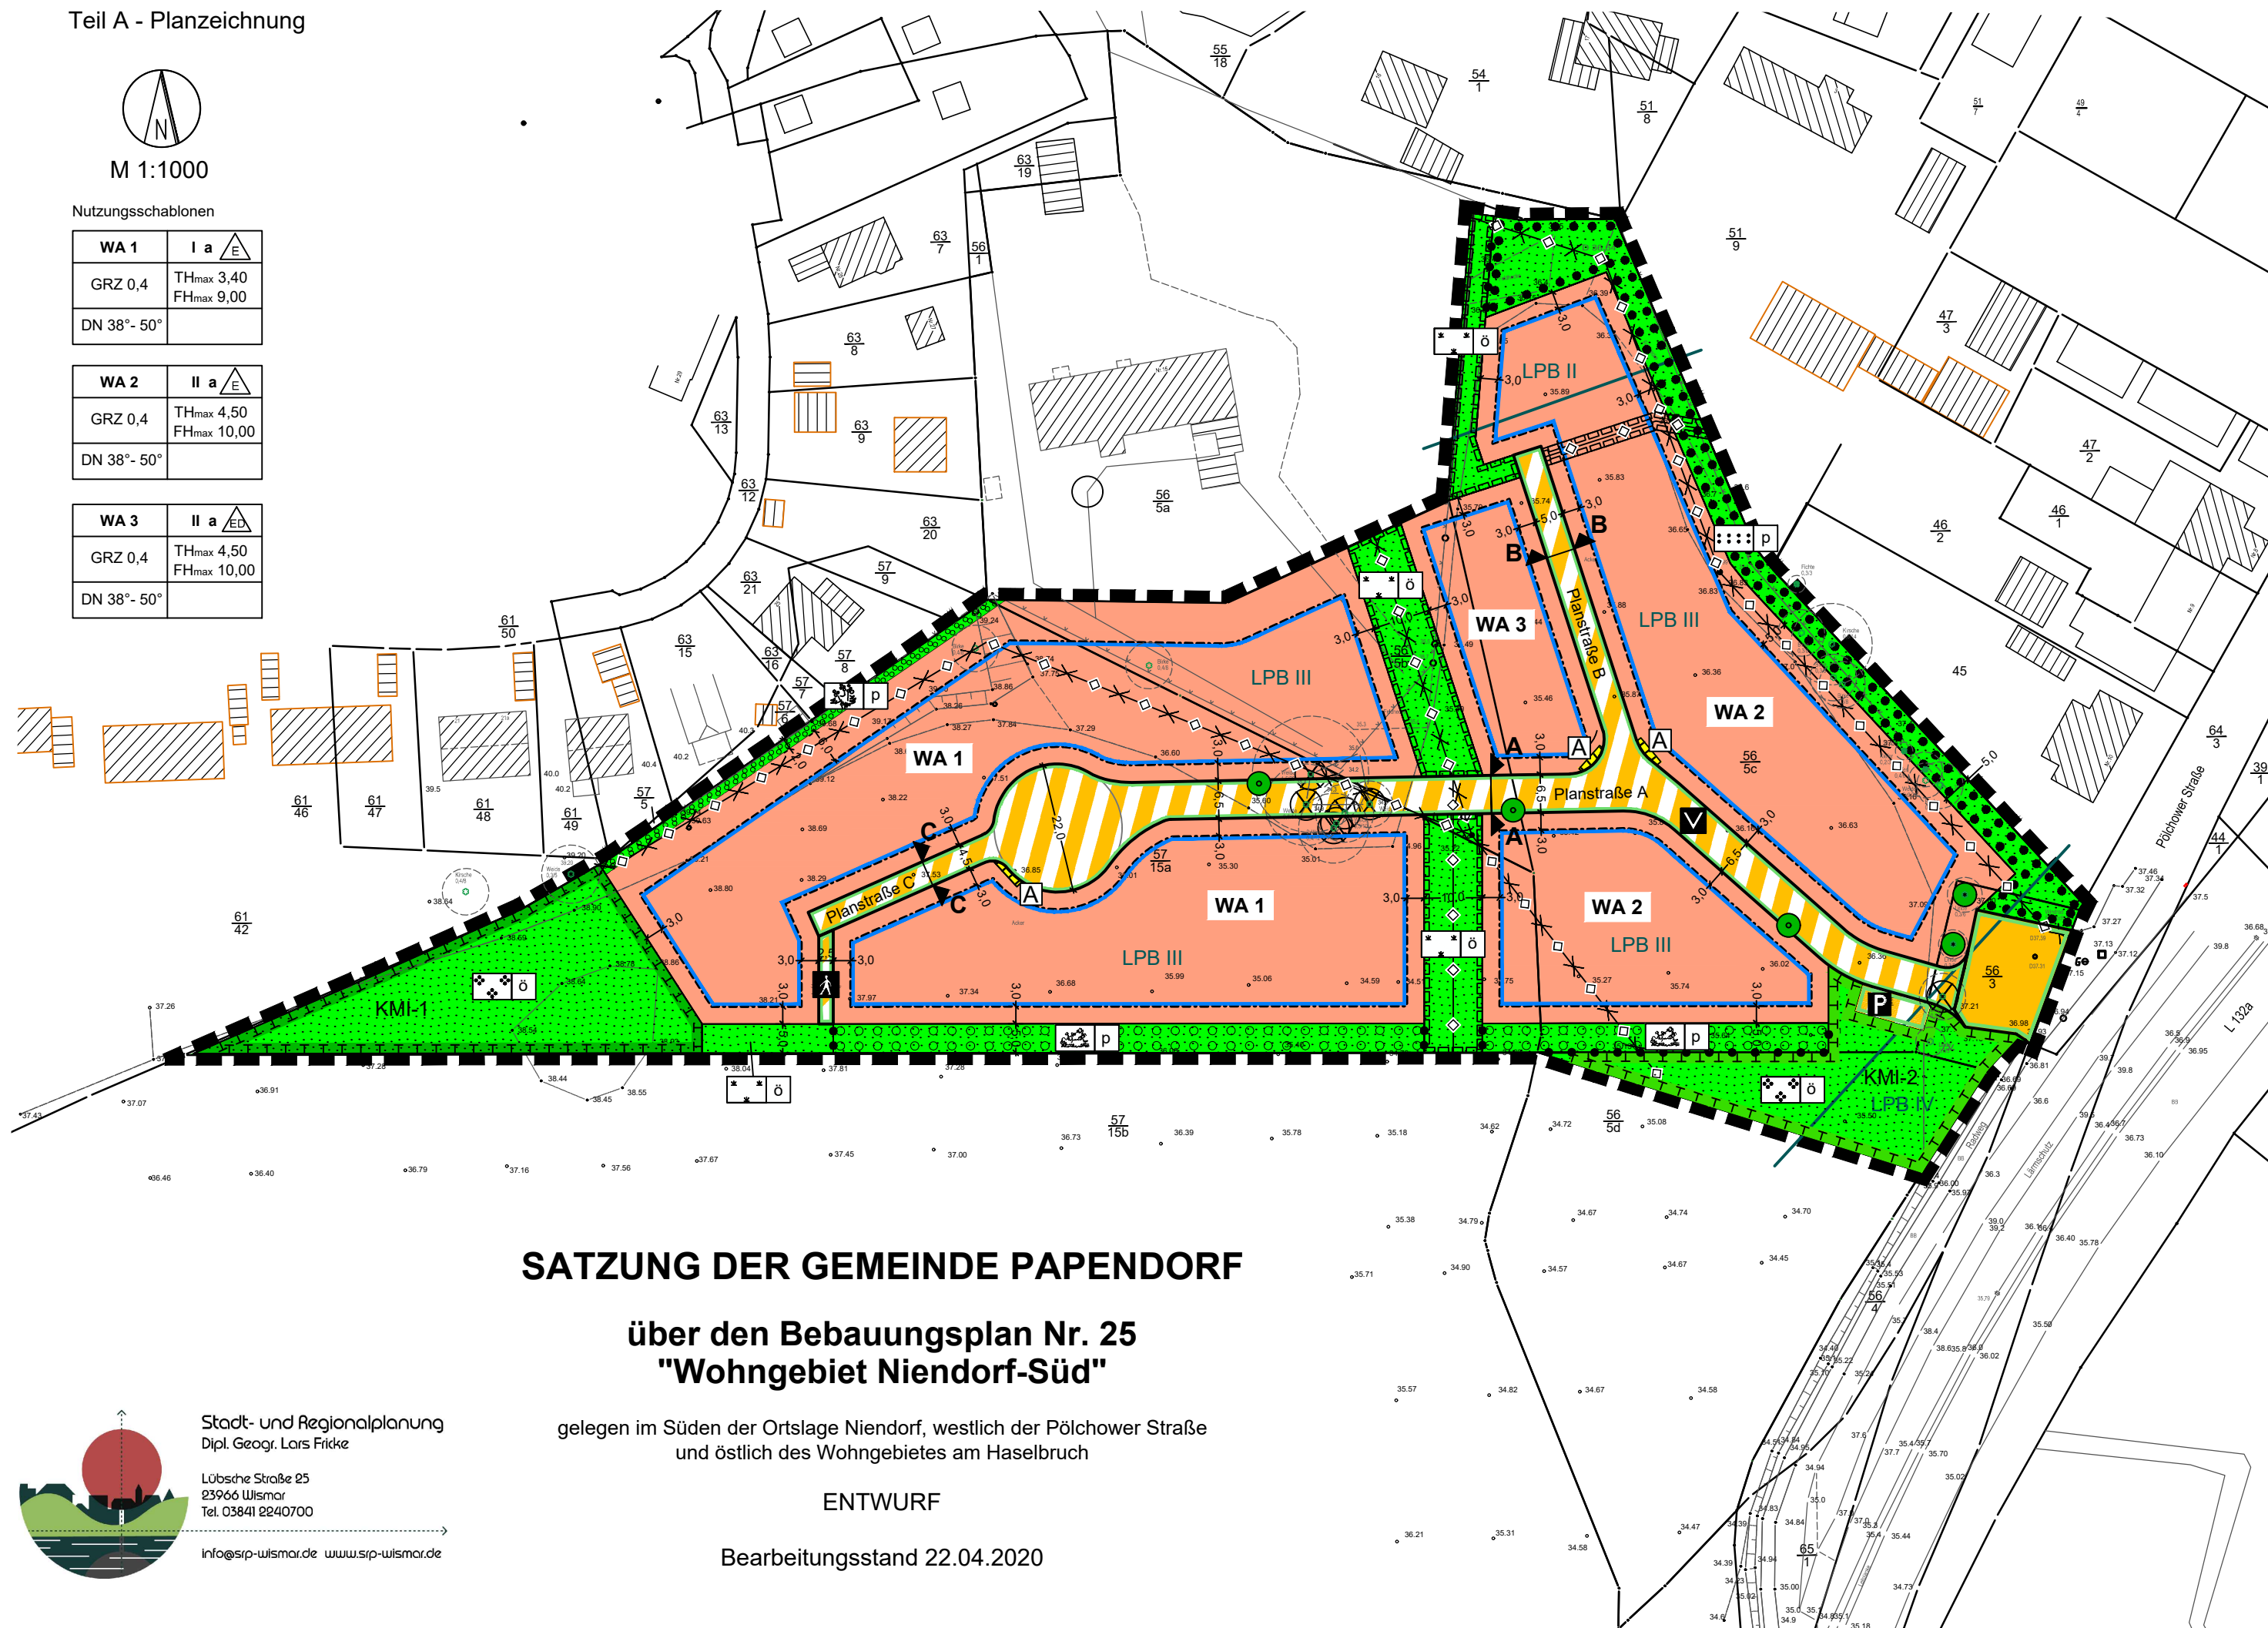

SATZUNG DER GEMEINDE PAPENDORF

über den Bebauungsplan Nr. 25 "Wohngebiet Niendorf-Süd"

gelegen im Süden der Ortslage Niendorf, westlich der Pölchower Straße
und östlich des Wohngebietes am Haselbruch

ENTWURF

Bearbeitungsstand 22.04.2020



Stadt- und Regionalplanung
Dipl. Geogr. Lars Fricke

Lübsche Straße 25
23966 Wismar
Tel. 03841 2240700

info@srp-wismar.de www.srp-wismar.de