


SATZUNG DER GEMEINDE PAPENDORF

über den Bebauungsplan Nr. 9c Gewerbegebiet

"Sandkrug - östlicher Teil"

Teil A - Planzeichnung

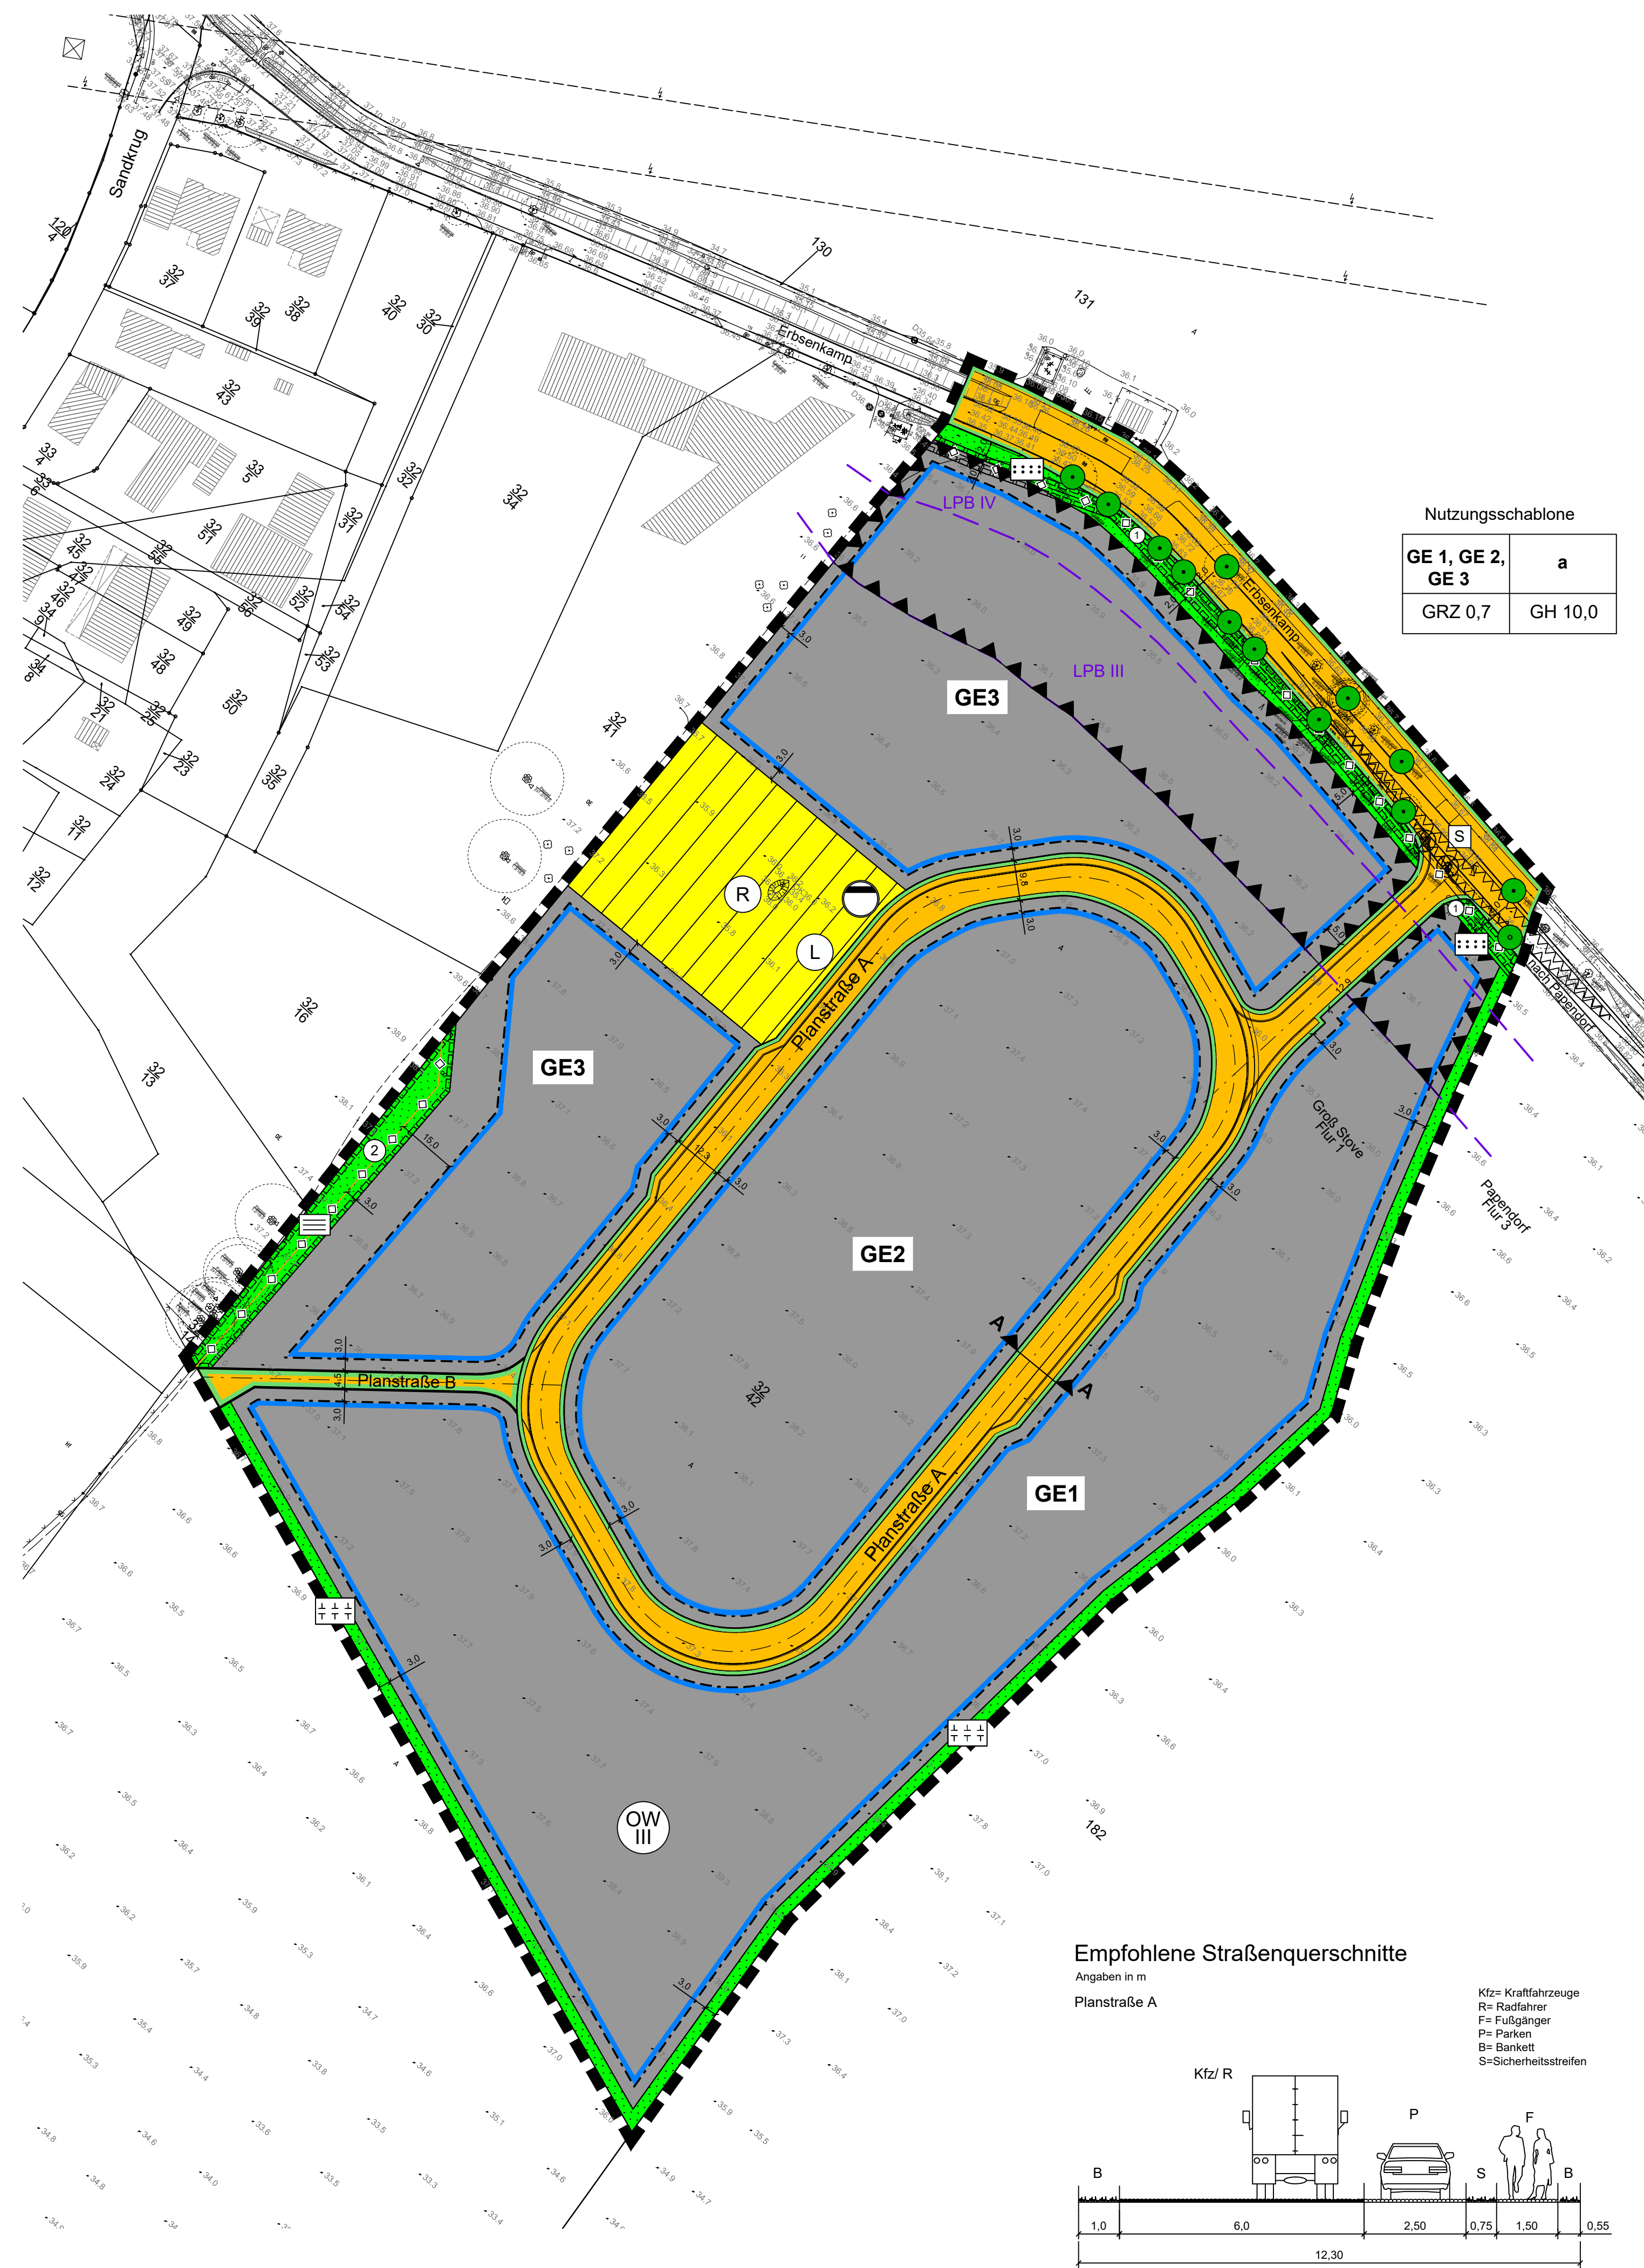

Planzeichenerklärung

Es gilt die Planzeichenerklärung (PlanZv) vom 19. Dezember 1990, geändert durch Artikel 2 des Gesetzes vom 22. Juli 2011 (BGBl. I S. 1509).

1. Festsetzungen

Art der baulichen Nutzung (§ 9 Abs. 1 Nr. 1 BauGB, § 8 BauNVO)

GE1 Gewerbegebiete, mit lfd. Nummerierung

Maß der baulichen Nutzung (§ 9 Abs. 1 Nr. 1 BauGB, §§ 16 - 19 BauNVO)

GRZ Grundflächenzahl als Höchstmaß

GH Gebäudehöhe als Höchstmaß

Bauweise, Baugrenzen (§ 9 Abs. 1 Nr. 2 BauGB, §§ 22, 23 BauNVO)

a abweichende Bauweise

Baugrenze

Verkehrsflächen (§ 9 Abs. 1 Nr. 11 und Abs. 6 BauGB)

— Straßenbegrenzungslinie

— Straßenverkehrsfläche, öffentlich

Flächen für Versorgungsanlagen, für die Abfallentsorgung und Abwasserbeseitigung (§ 9 Abs. 1 Nr. 12 BauGB)

Flächen für Versorgungsanlagen und die Abwasserbeseitigung, Zweckbestimmung:

— Abwasserpumpstation

— Regenrückhaltebecken

— Löschwasserzisterne

Hauptversorgungsleitungen (§ 9 Abs. 1 Nr. 13 BauGB)

— Gaseleitung, unterirdisch

— Abwasserleitung, unterirdisch

Grünflächen, Erhaltung von Bäumen (§ 9 Abs. 1 Nr. 15 und 25 sowie Abs. 6 BauGB)

Grünfläche, öffentlich

Zweckbestimmung: Straßenbegleitgrün

Grünfläche, privat

Zweckbestimmung: Hecke

Grünfläche, privat

Zweckbestimmung: Mahdwiese

Anpflanzen von Bäumen

Erhalten von Bäumen

Sonstige Planzeichen

Mit Leitungsrechten zu Gunsten der Ver- und Entsorger zu belastende Flächen (§ 9 Abs. 1 Nr. 21 BauGB)

zu Gunsten des Betreibers der Abwasserleitung

zu Gunsten des Betreibers der Gaseleitung

Umgrenzung der Flächen, die von der Bebauung freizuhalten sind - Sichtdreiecke (§ 9 Abs. 1 Nr. 10 BauGB)

Umgrenzung der Flächen für besondere Anlagen und Vorkehrungen zum Schutz vor schädlichen Umwelteinwirkungen im Sinne des Bundes-Immissionsschutzgesetzes (§ 9 Abs. 1 Nr. 24 und Abs. 6 BauGB)

Grenze des räumlichen Geltungsbereiches des Bebauungsplanes (§ 9 Abs. 7 BauGB)

2. Darstellungen ohne Normcharakter

vorhandene bauliche Anlagen

vorhandene Flurstücksgrenzen

Flurstücksnummern

vorhandene Geländehöhen in m ü. NNH (DHN 2016)

Böschung

Bemaßung

Straßenquerschnitt

Baum, künftig entfallen

3. Nachträgliche Übernahmen (§ 9 Abs. 6 BauGB)

Grenze zwischen den Lärmpegelbereichen (LPB), LPB III und LPB IV

Flächen für die Wasserwirtschaft

Schutzgebiet für Oberflächengewässer, Trinkwasserschutzzone III

Empfohlene Straßenquerschnitte

Angaben in m

Planstraße A

Kfz= Kraftfahrzeuge

R= Radfahrer

F= Fußgänger

P= Parken

B= Bankett

S= Sicherheitsstreifen

Plangrundlagen: Lage- und Höhenplan 01/2020, Vermessungsbüro HANSCH & BERNAU, DHHN 2016; eigene Erhebungen

Planverfasser:

Stadt- und Regionalplanung

Dr. Georg Lohs

Lösche Straße 25

10384 Berlin

Info@papendorf.de

Präambel

Aufgrund des § 10 des Baugesetzbuches (BauGB) in der Fassung der Bekanntmachung vom 3. November 2017 (BGBl. I S. 3634) sowie § 86 der Landesbauordnung Mecklenburg-Vorpommern (LBauO-M-V) in der Fassung vom 15.10.2015 (GVBl. M-V S. 334), zuletzt geändert durch Gesetz vom 19. November 2019 (GVBl. M-V S. 682), wird nach Beschlussfassung der Gemeindevertretung der Gemeinde Papendorf folgende Satzung über den Bebauungsplan Nr. 9c „Sandkrug - östlicher Teil“, gelegen südöstlich der Ortslage Sandkrug und dem bestehenden Gewerbegebiet (Bebauungsplan Nr. 9a) sowie südwestlich des Erbsenkamps, bestehend aus der Planzeichnung (Teil A), dem Text (Teil B) sowie den örtlichen Bauvorschriften, erlassen:

Teil B - Text

Es gilt die Baunutzungsverordnung in der Fassung der Bekanntmachung vom 21.11.2017 (BGBl. I S. 3786).

1. Art und Maß der baulichen Nutzung (§ 9 Abs. 1 Nr. 1 BauGB und §§ 1, 8, 18 und 19 BauNVO)

1.1 Im gesamten Plangebiet sind gemäß § 1 Abs. 5 BauNVO Tankstellen und Einzelhandelsbetriebe nicht zulässig.

1.2 Die nach § 8 Abs. 3 BauNVO ausnahmsweise zulässigen Nutzungen sind gemäß § 1 Abs. 6 BauNVO nicht Bestandteil des Bebauungsplanes.

1.3 Für die festgesetzten Gebäudehöhen gilt als Bezugspunkt die mittlere Höhenlage der überbaubaren Grundstücksfläche. Die Gebäudehöhe ist gleich die Höhenlage der oberen Dachbegrenzungskante. Dachaufbauten wie Abgasanlagen, Entlüftungsschächte von Filter- und Klimaanlage usw. dürfen die zulässige Gebäudehöhe um bis zu 2,0 m überschreiten.

2. Bauweise (§ 9 Abs. 1 Nr. 2 BauGB und § 22 BauNVO)

Im Baugebiet mit festgesetzter abweichender Bauweise sind Gebäude und bauliche Anlagen mit einer Länge von mehr als 50,0 m zulässig. Es gelten die Grenzabstände der offenen Bauweise.

3. Maßnahmen zum Schutz, zur Pflege und zur Entwicklung von Boden, Natur und Landschaft und zum Ausgleich sowie Flächen zum Anpflanzen von Bäumen, Sträuchern und sonstigen Bepflanzungen (§ 9 Abs. 1 Nr. 20, 25 u. Abs. 6 BauGB, § 9 Abs. 1a u. § 1a BauGB)

3.1 Die öffentliche Grünfläche mit der Zweckbestimmung „Straßenbegleitgrün“ ist als Rasen- oder Wiesenfläche zu gestalten. Baumpflanzungen zugunsten der Allee sind zulässig. Anderweitige Gehölzpflanzungen und die Errichtung von baulichen Anlagen sind unzulässig.

3.2 Die private Grünfläche mit der Zweckbestimmung „Mahdwiese“ ist als Wiese mit hohem Kräuteranteil zu entwickeln, die mindestens einmal jährlich zu mähen ist. Die Anpflanzung von Gehölzen oder die Errichtung von baulichen Anlagen sind unzulässig.

3.3 Innerhalb der privaten Grünfläche mit der Zweckbestimmung „Hecke“ ist eine zweireihige freisiehende Hecke aus Sträuchern und Bäumen der Planliste anzulegen. Mindestens alle 20,0 m ist ein Baum zu pflanzen. Die Sträucher sind im Verband 1,0 m x 1,5 m zu pflanzen. Es sind mindestens 5 verschiedene Strauch- und 2 verschiedene Baumarten zu verwenden. Ein geeigneter Schutz gegen Wildverbiss ist vorzusehen.

3.4 Für den zur Anpflanzung festgesetzten Baum ist eine dreimal verpflanzte Winter-Linde (Tilia cordata) als Hochstamm mit einem Kronenansatz von 2,20 m und einem Stammumfang von 16 bis 25 cm zu verwenden. Der Baum ist dauerhaft zu erhalten und mit einem Dreieck zu sichern.

3.5 Pflanzliste: Sträucher 3-Hebig in der Mindestqualität 80-100 cm, 2xv und Bäume als Heister in der Mindestqualität 150-200 cm:

Weißdorn (Crataegus monogyna/laevigata)
Schlehe (Prunus spinosa)
Kreuzdorn (Rhamnus cathartica)
Hunds-Rose (Rosa canina)
Pfaffenhütchen (Erythronium europaeus)
Feld-Ahorn (Acer campestre)
Wildapfel (Malus sylvestris)
Wildbirne (Pyrus communis)
Vogelkirsche (Prunus avium)
Trauben-Eiche (Quercus petraea)

4. Flächen für Vorkehrungen zum Schutz vor schädlichen Umwelteinwirkungen im Sinne des Bundes-Immissionsschutzgesetzes (§ 9 Abs. 1 Nr. 24 BauGB)

4.1 Zum Schutz vor schädlichen Umwelteinwirkungen durch Verkehrslärm sind Büroräume innerhalb der Lärmpegelbereiche II und IV so anzuordnen, dass mindestens ein Fenster zur lärmabgewandten Gebäudeseite mit einem niedrigeren Lärmpegelbereich ausgerichtet ist.

4.2 Ausnahmen können für Büroräume zugelassen werden, wenn die Außenbauteile einschließlich der Fenster so ausgeführt werden, dass die Schallpegeldifferenzen in den Räumen einen Beurteilungspegel von 35 dB(A) gewährleisten. Die gesamten bewerteten Bau-Schallstimm-Maße R_{w,ges} betragen im Lärmpegelbereich III mindestens 30 dB und im Lärmpegelbereich IV mindestens 35 dB.

4.3 Für lärmabgewandte Gebäudeseiten darf der maßgebliche Außenlärmpegel entsprechend Punkt 4.4.5.1 der DIN 4109-2 ohne besonderen Nachweis bei offener Bebauung um 5 dB vermindert werden.

4.4 Wird für konkrete Planvorhaben nachgewiesen, dass sich der Beurteilungspegel für die Fassaden infolge der Eigenabschirmung oder von Abschirmungen durch vorgelagerte Baukörper soweit vermindert, dass sich ein Lärmpegelbereich ergibt, der geringer ist als in der Festsetzungen Nr. 4.1 aufgeführt, dann kann von diesen Maßnahmen entsprechend abgewichen werden.

5. Festsetzungen zur äußeren Gestaltung baulicher Anlagen (§ 9 Abs. 4 BauGB sowie § 86 LBauO-M-V)

5.1 Stellplätze von Müllbehältern sind mit einer blüchten, dauerhaften Bepflanzung, begrünten Umkleidung oder Rankgittern zu versehen.

5.2 Werbeanlagen mit wechselndem oder sich bewegendem Licht sind unzulässig.

5.3 Es wird auf § 84 der Landesbauordnung-M-V verwiesen, wonach ordnungswidrig handelt, wer vorsätzlich oder fahrlässig dieser nach § 86 Landesbauordnung Mecklenburg-Vorpommern erlassenen Satzung über die örtlichen Bauvorschriften zuwiderhandelt. Die Ordnungswidrigkeit kann mit einer Geldbuße geahndet werden.

Hinweise

Im Geltungsbereich des Bebauungsplanes sind keine Bodendenkmale bekannt. Werden unvermutet Bodendenkmale entdeckt, ist dies gem. § 11 Abs. 2 DSchG-M-V unverzüglich der Unteren Denkmalschutzbehörde anzuzeigen. Fund und Fundstelle sind bis zum Eintreffen eines Vertreters des Landesamtes für Kultur und Denkmalpflege in unverändertem Zustand zu erhalten. Verantwortlich hierfür sind der Entdecker, der Leiter der Arbeiten, der Grundeigentümer sowie zufällige Zeugen, die den Wert des Fundes erkennen.

Das Plangebiet ist nicht als kampfmittelbelastet bekannt. Es ist jedoch nicht auszuschließen, dass bei Tiefbaumaßnahmen Munitionsfunde auftreten können. Aus diesem Grunde sind Tiefbauarbeiten mit entsprechender Vorsicht durchzuführen. Sollten bei diesen Arbeiten kampfmittelverdächtige Gegenstände oder Munition aufgefunden werden, ist aus Sicherheitsgründen die Arbeit an der Fundstelle und der unmittelbaren Umgebung sofort einzustellen und der Munitionsbegleitsdienst zu benachrichtigen. Notigenfalls ist die Polizei und ggf. die örtliche Ordnungsbehörde hinzuzuziehen. Wer Kampfmittel entdeckt, in Besitz hat oder Kenntnis von Lagerstellen derartiger Mittel erhält, ist verpflichtet, dies unverzüglich der örtlichen Ordnungsbehörde anzuzeigen.

Bei allen Maßnahmen ist Vorsorge zu treffen, dass schädliche Bodeneinwirkungen, welche eine Verschmutzung, unnötige Vermischung oder Veränderungen des Bodens, Verlust von Oberboden, Verdichtung oder Erosion hervorrufen können, vermieden werden.

Werden bei Bauarbeiten Anzeichen für bisher unbekannte Belastungen des Untergrundes (unnatürlicher Geruch, anomale Färbung, Ausstritt verunreinigter Flüssigkeiten, Ausgasungen, Altablagerungen) angetroffen, ist der Grundstückseigentümer gemäß § 4 Abs. 3 Bundes-Bodenschutzgesetz (BBodSchG) zur ordnungsgemäßen Entsorgung des belasteten Bodenaushubs verpflichtet. Auf die Anzeigepflicht bei der unteren Bodenschutzbehörde des Landkreises Rostock wird hingewiesen.

Der Geltungsbereich der Satzung liegt innerhalb der Schutzzone III der Oberflächenwasserfassung "Warnow". Gemäß § 136 Abs. 1 des Wassergesetzes des Landes Mecklenburg-Vorpommern (LWaG) bleiben die auf der Grundlage des Wassergesetzes der DDR beschlossenen Trinkwasserschutzgebiete weiterhin bestehen. Die Verbote und Nutzungsbeschränkungen zum Trinkwasserschutz gemäß der Richtlinie für Trinkwasserschutzgebiete (DVGW Regelwerk Arbeitsblatt W 101) sind zu beachten.

Als Ausgleich für die Eingriffe in Natur und Landschaft sind folgende externe Kompensationsmaßnahmen innerhalb der Gemeinde umzusetzen und technisch zu sichern: KM 1: Der Acker innerhalb des Flurstücks 157, Flur 3 in der Gemarkung Papendorf soll in eine extensive Mahdwiese umgewandelt werden. Dazu ist die Ackerfläche durch spontane Begrünung oder Initialsaat von bis zu 50 % der Maßnahmenfläche mit regional- und standorttypischem Saatgut in Grünland mit einer dauerhaft naturschutzgerechten Nutzung als Mahdwiese zu entwickeln. Die Mahd hat frühestens nach dem 1. Juli mit Ablauf des Mahdjahres und je nach Standort höchstens einmal jährlich aber mindestens alle 3 Jahre zu erfolgen. KM 2: Die im Umweltbericht gekennzeichneten Ackerflächen innerhalb des Flurstücks 55, Flur 4 in der Gemarkung Gragelstorf sind durch spontane Begrünung oder Initialsaat von bis zu 50 % der Maßnahmenfläche mit regional- und standorttypischem Saatgut in Grünland mit einer dauerhaft naturschutzgerechten Nutzung als Weide umzuwandeln.

Bei Ausgleichspflanzungen an der Allee sind bezüglich der Pflanzenqualität die jeweils aktuellen Gütebestimmungen für Baumschutzpflanzen der Forschungsgesellschaft Landschaftsentwicklung/Landschaftsbau e.V. (FL) maßgebend.

Zur Minimierung der Beeinträchtigungen für die Brutvogelarten der Gehölze und Freiflächen sind die Entfernung von Gehölzen und der Vegetationsschicht gemäß § 39 BNatSchG auf den Zeitraum außerhalb der Brutzeit (1. Oktober bis 28. Februar) zu beschränken, es sei denn, gegenüber der unteren Naturschutzbehörde wird der Nachweis erbracht, dass keine Niststätten von Brutvögeln vorkommen.

Die in der Satzung genannten Gesetze und Richtlinien können im Bauamt des Amtes Warnow-West, Schulweg 1a, 18198 Kitzmow, während der Öffnungszeiten eingesehen werden.

Verfahrensvermerke

1. Der Aufstellungsbeschluss der Gemeindevertretung über den Bebauungsplan Nr. 9c wurde am 28.11.2019 gefasst. Die ortsübliche Bekanntmachung des Aufstellungsbeschlusses ist durch Aushang an der Bekanntmachungsstelle am Mehrgenerationenhaus, Alte Schule 1 in Papendorf sowie im Internet erfolgt.

Papendorf, den (Siegel) Der Bürgermeister

2. Die für Raumordnung und Landesplanung zuständige Stelle ist mit Schreiben vom 29.06.2020 beteiligt worden.

Papendorf, den (Siegel) Der Bürgermeister

3. Die frühzeitige Beteiligung der Öffentlichkeit nach § 3 Abs. 1 BauGB ist in der Zeit vom 07.07.2020 bis zum 10.08.2020 durch eine öffentliche Auslegung der Planung durchgeführt worden. Die Behörden und sonstigen Träger öffentlicher Belange, deren Aufgabenbereich durch die Planung berührt werden kann, sind gemäß § 4 Abs. 1 BauGB mit Schreiben vom 29.06.2020 zur Abgabe einer Stellungnahme auch im Hinblick auf den erforderlichen Umfang und Detaillierungsgrad der Umweltprüfung aufgefordert worden.

Papendorf, den (Siegel) Der Bürgermeister

4. Die Gemeindevertretung hat am den Entwurf des Bebauungsplanes Nr. 9c mit Begründung gebilligt und zur öffentlichen Auslegung bestimmt.

Papendorf, den (Siegel) Der Bürgermeister

5. Der Entwurf des Bebauungsplanes Nr. 9c, bestehend aus der Planzeichnung (Teil A) und dem Text (Teil B) sowie die Begründung dazu haben in der Zeit vom bis zum während der Dienstzeiten im Amt Warnow-West nach § 3 Abs. 2 BauGB öffentlich ausliegen. Gleichzeitig waren die Planunterlagen auf der Internetseite des Amtes einsehbar. Die öffentliche Auslegung ist mit dem Hinweis, welche Umweltinformationen zur Verfügung stehen, dass Stellungnahmen während der Auslegungsfrist abgegeben werden können und dass nicht fristgerecht abgegebene Stellungnahmen bei der Beschlussfassung über den Bebauungsplan unberücksichtigt bleiben können, durch Aushang an der Bekanntmachungsstelle am Mehrgenerationenhaus, Alte Schule 1 in Papendorf sowie im Internet bekannt gemacht worden. Die Behörden und sonstigen Träger öffentlicher Belange, deren Aufgabenbereich durch die Planung berührt werden kann, sind mit Schreiben vom über die öffentliche Auslegung informiert und gemäß § 4 Abs. 2 BauGB zur Abgabe einer Stellungnahme aufgefordert worden.

Papendorf, den (Siegel) Der Bürgermeister

6. Der katastermäßige Bestand innerhalb des Geltungsbereichs am wird als richtig dargestellt bescheinigt. Hinsichtlich der lagerichtigen Darstellung der Grenzpunkte gilt der Vorbehalt, dass eine Prüfung nur grob erfolge, da die rechtsverbindliche Flurkarte im Maßstab 1:..... vorliegt. Regressansprüche können nicht abgeleitet werden.

Rostock, den (Siegel) Öffentlich best. Vermesser

7. Die Gemeindevertretung hat die Stellungnahmen der Öffentlichkeit sowie die Stellungnahmen der Behörden und sonstigen Träger öffentlicher Belange am geprüft. Das Ergebnis ist mitgeteilt worden.

Papendorf, den (Siegel) Der Bürgermeister

8. Der Bebauungsplan Nr. 9c, bestehend aus der Planzeichnung (Teil A) und dem Text (Teil B) wurde am von der Gemeindevertretung als Satzung beschlossen. Die Begründung des Bebauungsplanes Nr. 9c einschließlich Umweltbericht wurde gebilligt.

Papendorf, den (Siegel) Der Bürgermeister

9. Die Satzung über den Bebauungsplan Nr. 9c, bestehend aus der Planzeichnung (Teil A) und dem Text (Teil B), wird hiermit ausgefertigt.

Papendorf, den (Siegel) Der Bürgermeister

10. Der Satzungsbeschluss und die Stelle, bei der der Plan auf Dauer während der Dienststunden von jedermann eingesehen werden kann und über den Inhalt Auskunft zu erhalten ist, sind durch Aushang an der Bekanntmachungsstelle am Mehrgenerationenhaus, Alte Schule 1 in Papendorf vom bis zum sowie im Internet bekannt gemacht worden. In der Bekanntmachung ist auf die Geltendmachung der Verletzung von Verfahrens- und Formvorschriften und von Mängeln der Abwägung sowie auf die Rechtsfolgen (§ 215 BauGB) und weiter auf Fälligkeit und Erlöschen von Entschädigungsansprüchen (§ 44 BauGB) hingewiesen worden. Die Satzung ist am in Kraft getreten.

Papendorf, den (Siegel) Der Bürgermeister

11. Der Bebauungsplan Nr. 9c, bestehend aus der Planzeichnung (Teil A) und dem Text (Teil B) wurde am von der Gemeindevertretung als Satzung beschlossen. Die Begründung des Bebauungsplanes Nr. 9c einschließlich Umweltbericht wurde gebilligt.

Papendorf, den (Siegel) Der Bürgermeister

12. Die Satzung über den Bebauungsplan Nr. 9c, bestehend aus der Planzeichnung (Teil A) und dem Text (Teil B), wird hiermit ausgefertigt.

Papendorf, den (Siegel) Der Bürgermeister

13. Der Satzungsbeschluss und die Stelle, bei der der Plan auf Dauer während der Dienststunden von jedermann eingesehen werden kann und über den Inhalt Auskunft zu erhalten ist, sind durch Aushang an der Bekanntmachungsstelle am Mehrgenerationenhaus, Alte Schule 1 in Papendorf vom bis zum sowie im Internet bekannt gemacht worden. In der Bekanntmachung ist auf die Geltendmachung der Verletzung von Verfahrens- und Formvorschriften und von Mängeln der Abwägung sowie auf die Rechtsfolgen (§ 215 BauGB) und weiter auf Fälligkeit und Erlöschen von Entschädigungsansprüchen (§ 44 BauGB) hingewiesen worden. Die Satzung ist am in Kraft getreten.

Papendorf, den (Siegel) Der Bürgermeister